


KOMJATICE

UZEMNÝ PLAN OBCE

ČISTOPIS

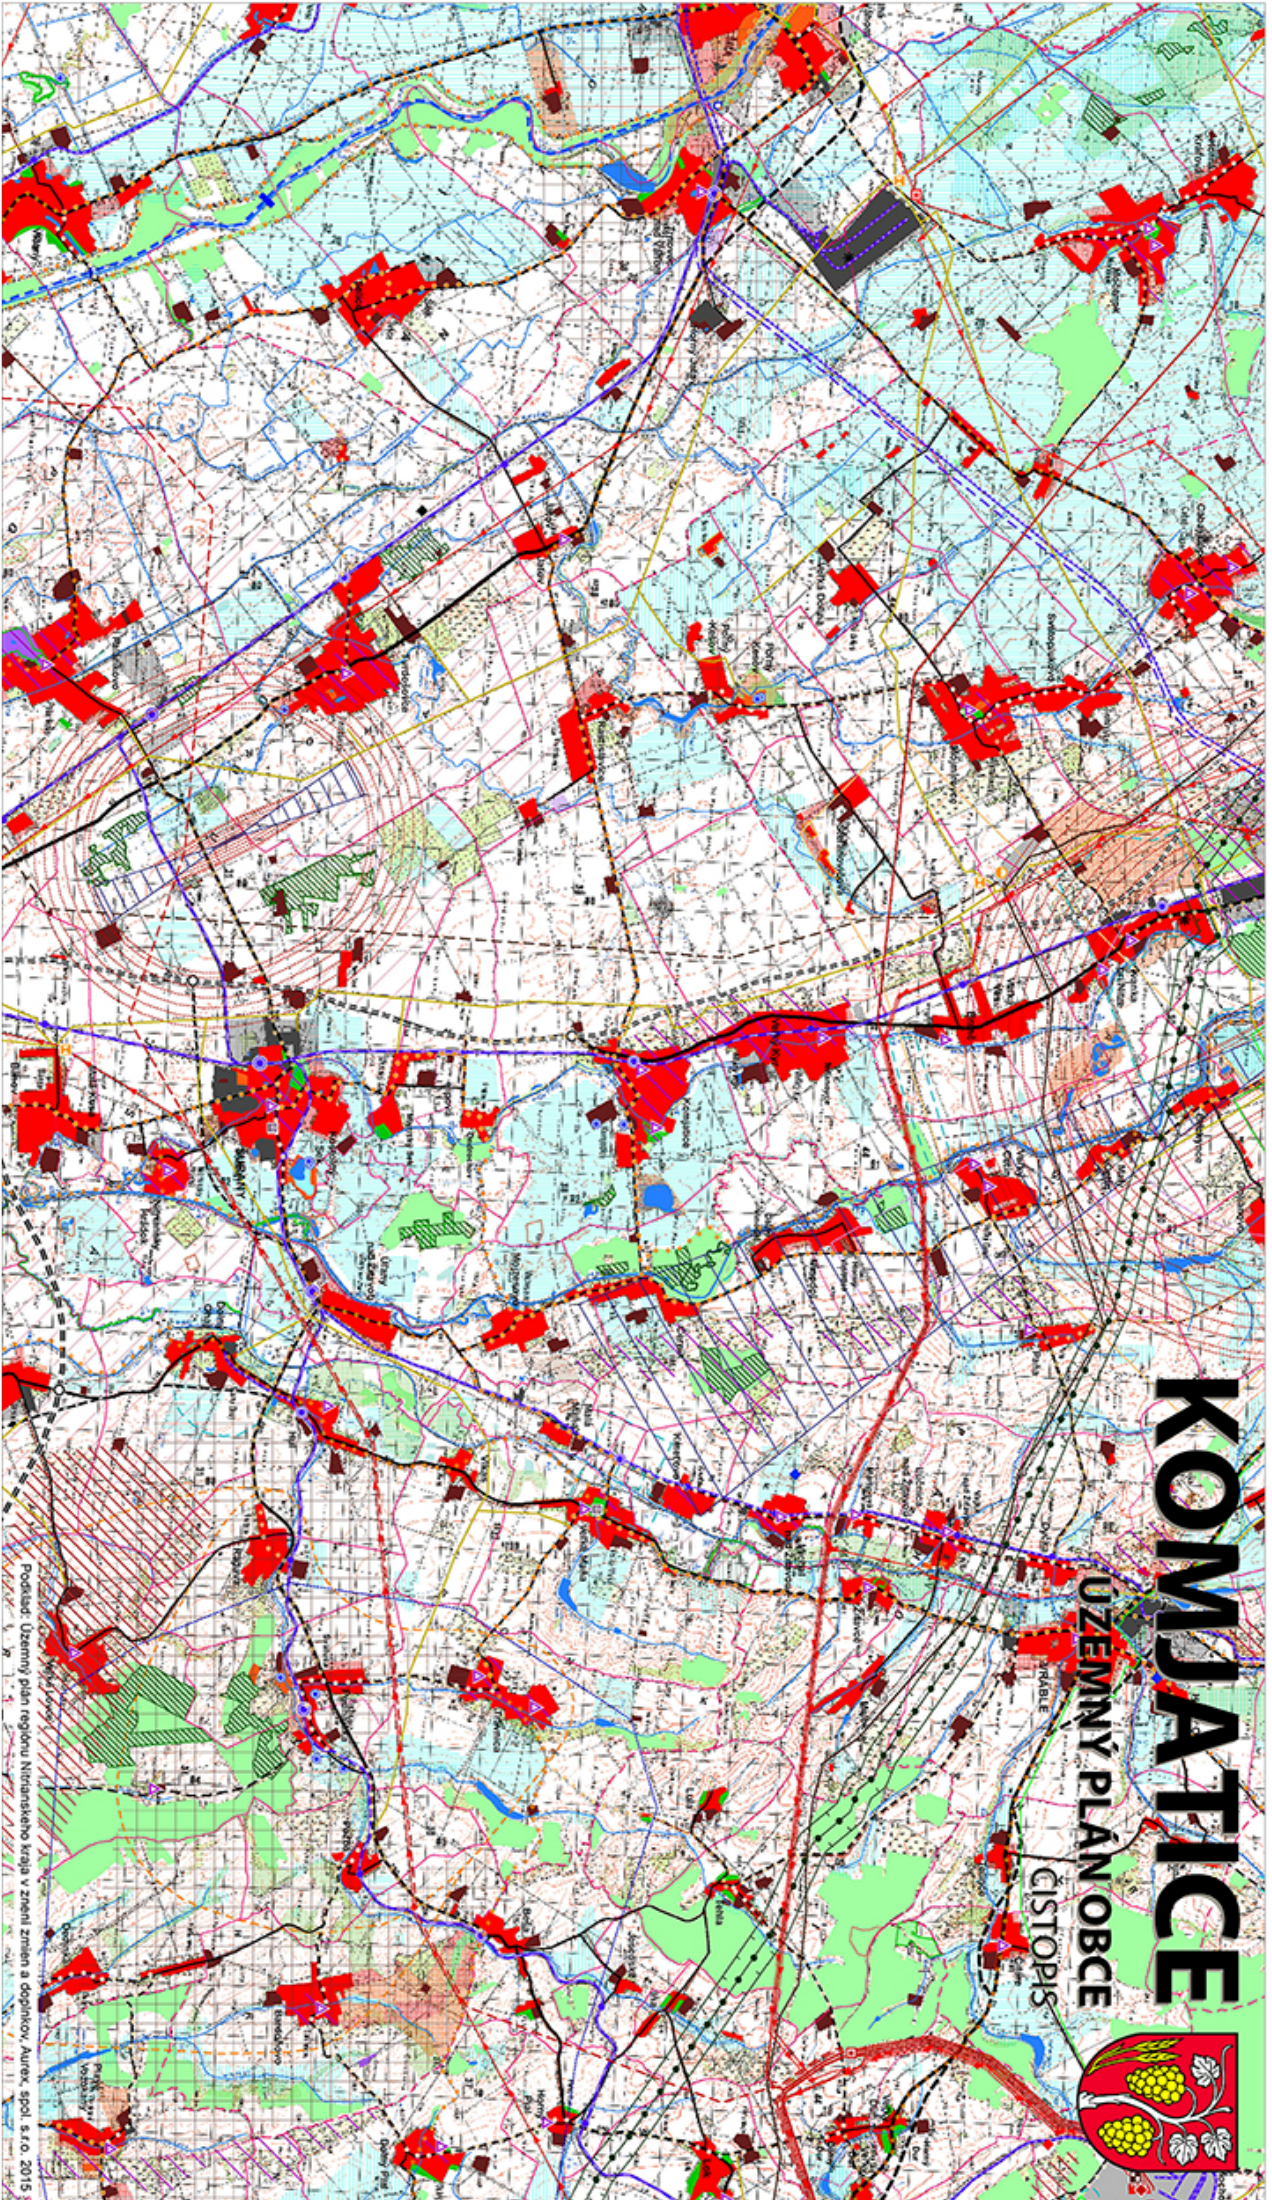

Podklad: Územný plán regiónu Nitraňského kraja v znení zmien a doplnkov, Aurex, spol. s r.o. 2015

ŠIRŠIE VZŤAHY



SPRACOVATEĽ
AZ PROJEKT s.r.o.
Tosovská 28
821 07 Bratislava



OSPRACOVANÉ
OBCO KOMJATICE
Národná 97/244
541 06 Komjatice

12/2016

1 1

0 1000 2000 3000 4000 5000 m

1:50000