


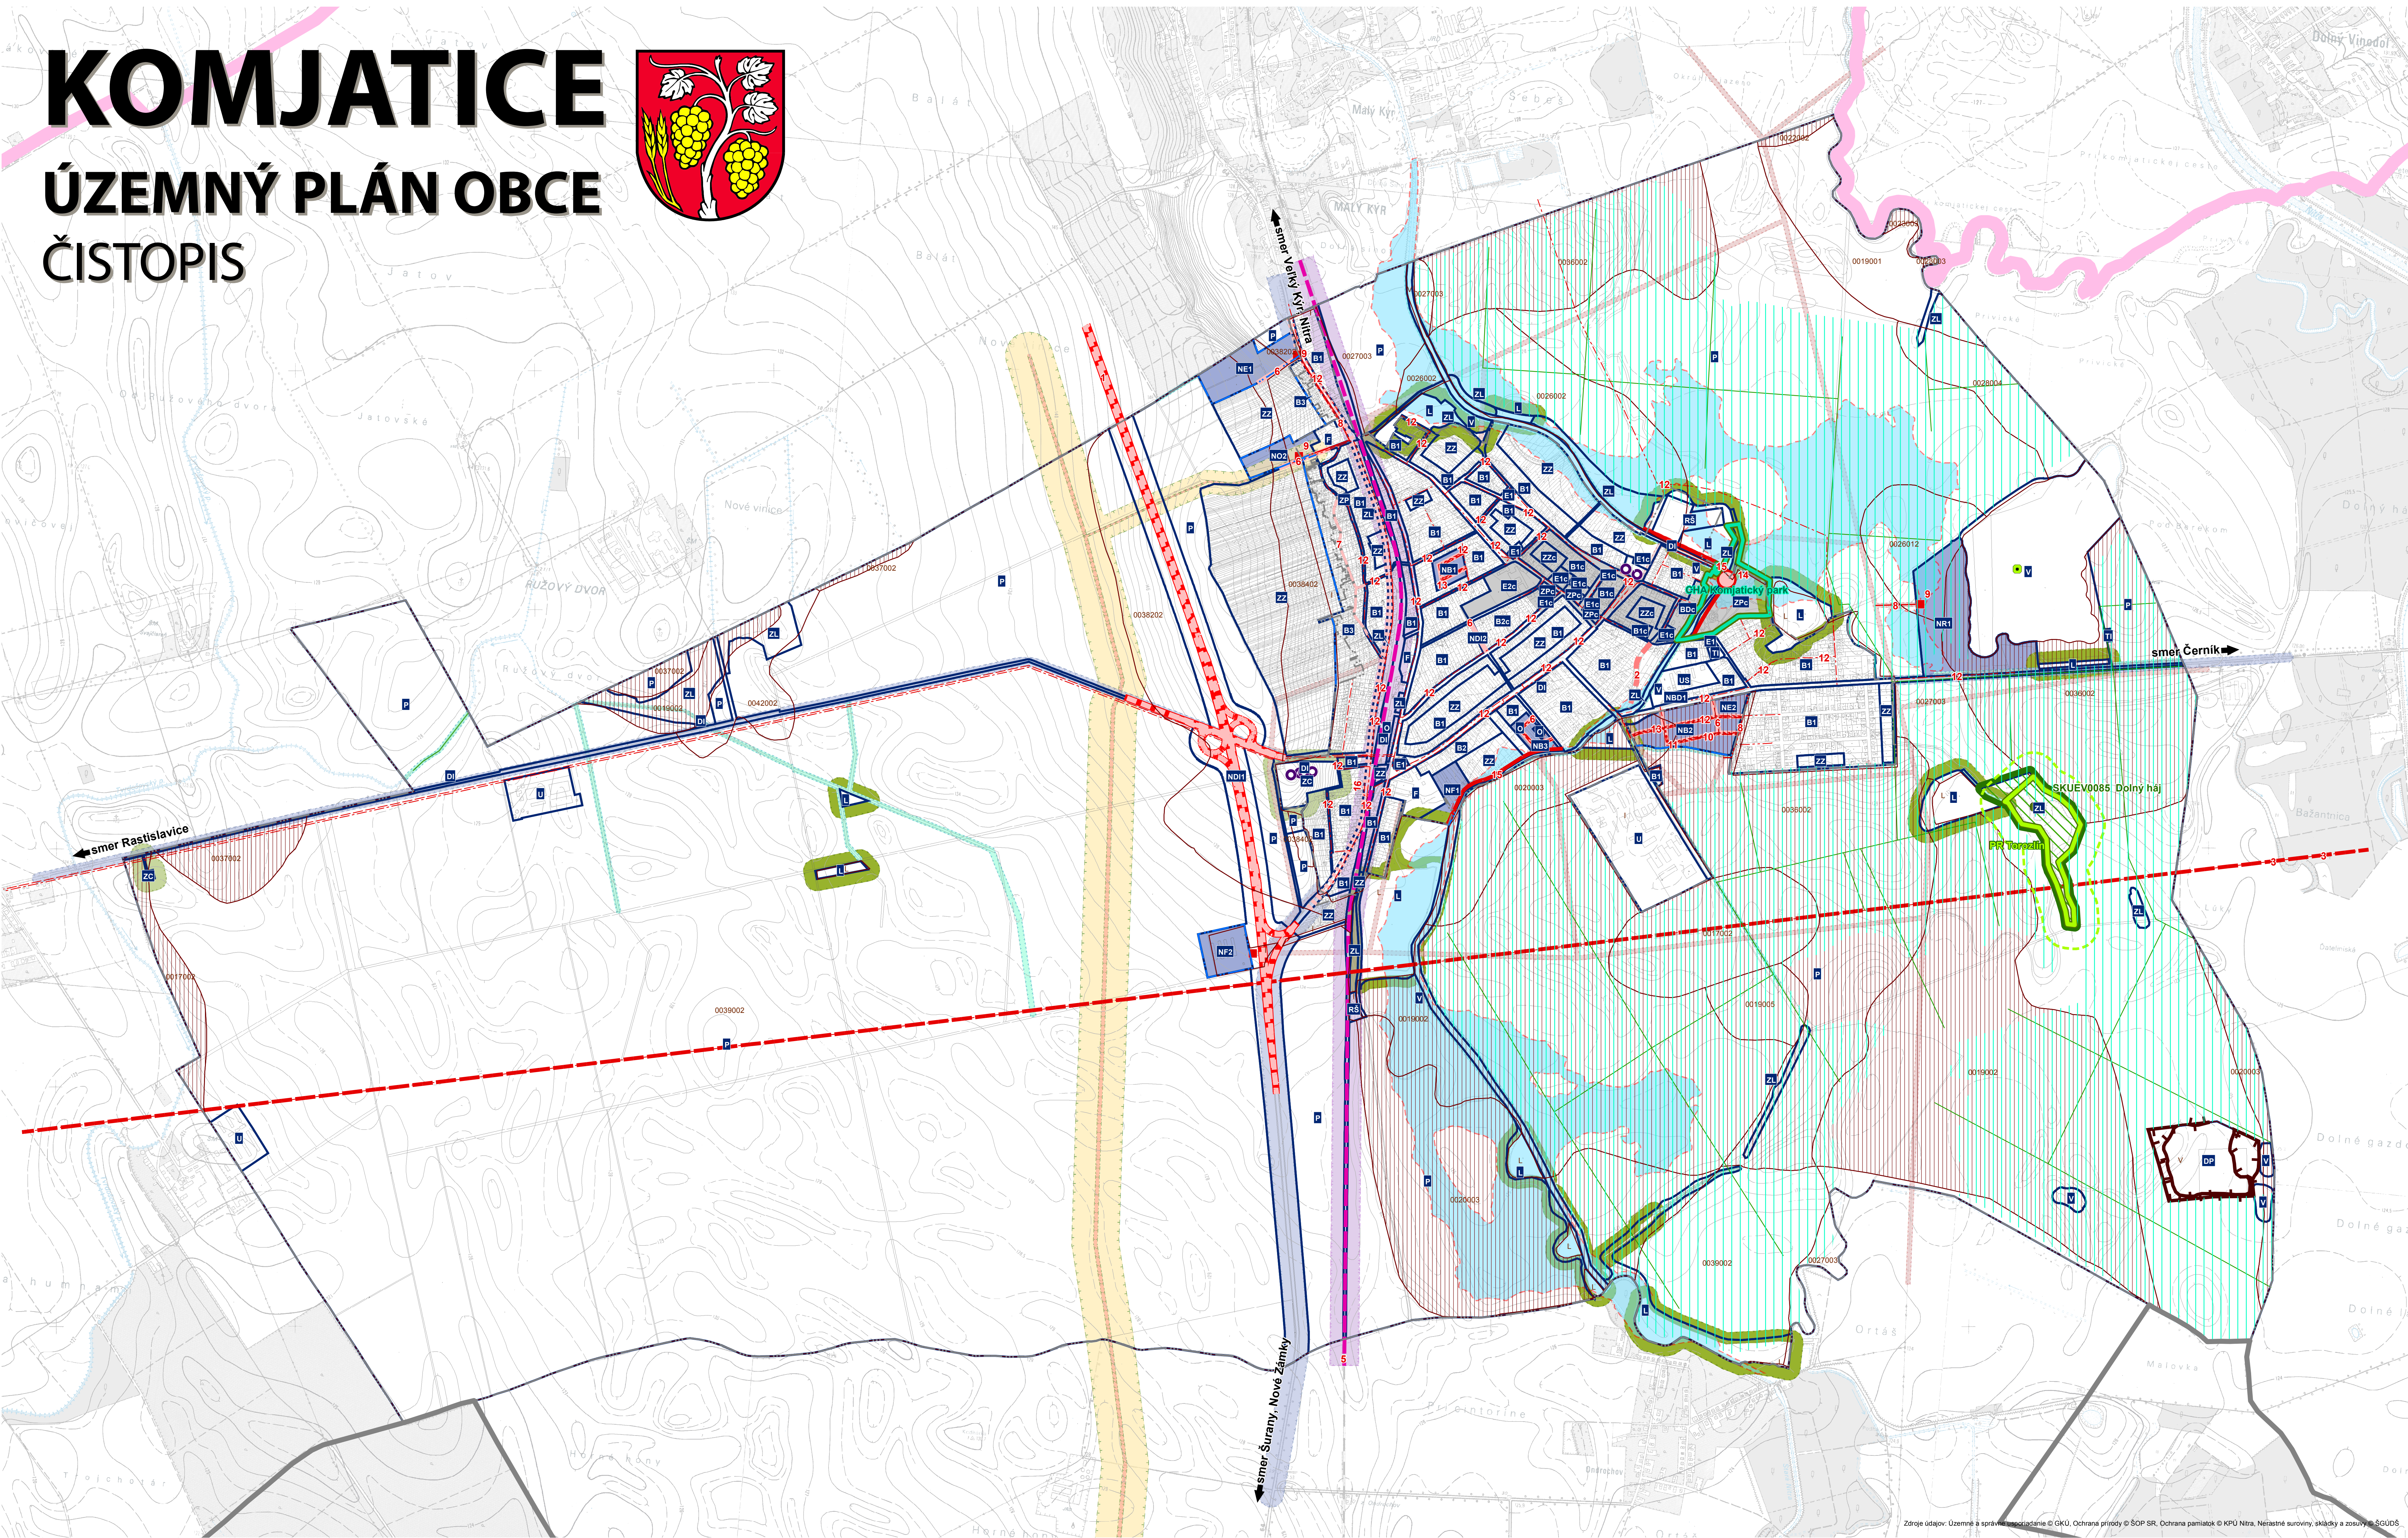

LEGENDA

- hranica okresu
- hranica katastra (UTJ)
- hranica zastavaného územia obce k 1.1.1990
- hranica zastavaného územia obce, návrh
- centrálna zóna obce

REGULÁCIA ÚZEMIA

- Hranice regulačných blokov NB1 Kód regulačného bloku

Územia potrebné riešiť podrobnejšou dokumentáciou

- Územia potrebné riešiť - ÚS

SCHVAĽOVACIA DOLOŽKA
SCHVAĽOVACÍ ORGÁN OBECNÉ ZASTUPITEĽSTVO V OBCI KOMJATICE
ČÍSLO UZNESENIA 146/08092016
DATUM SCHVAĽENIA 08.09.2016

Peter Hlaváč STAROSTA OBCI
MENO A PODPIS OPRAVNENÉJ OSOBY
OTČIARČEK PRÍLOHY

LIMITY

OCHRANA DOPRAVNEJ A TECHNICKEJ INFRAŠTRUKTÚRY

- ochranné pásmo cestnej dopravy
- ochranné pásmo železničnej dopravy
- ochranné pásmo elektrických vedení a zariadení
- ochranné pásmo plynovodu a zariadení plynovodu
- bezpečnostné pásmo plynovodu a zariadení plynovodu
- záujmové územie hydromeliorácií - závlahy
- závlahové potrubie

OCHRANNÉ PÁSMA

- ochranné pásmo vodných tokov
- ochranné pásmo lesa
- ochranné pásmo cintorína
- Záplavová čiara

OCHRANA PRÍRODY A KRAJINY

- Územie európskeho významu
- prírodná rezervácia
- chránený areál
- ochranné pásmo prírodnej rezervácie
- mokrad lokálneho významu
- mokrad regionálneho významu
- národné kultúrne pamiatky - objekty

OCHRANA PRÍRODNÝCH ZDROJOV

- BPEJ
- najkvalitnejšia poľnohospodárska pôda
- ťažobné a dobývacie priestory

VÝKRES REGULÁCIE A SCHÉMA VEREJNOPROSPEŠNÝCH STAVIEB

VEREJNOPROSPEŠNÉ STAVBY

- 1. I/64 - PRELOŽKA
- 2. Revitalizácia odstavených korýt rieky Malá Nitra
- 3. Diaľkový prívod vody Gabčíkovo - Vičany - Nové Zámky
- 5. Železničná trať - modernizácia
- 6. Komunikácie
- 7. Komunikácie - homogenizácia
- 8. Elektrické vedenia - 22 kV VN vedenie
- 9. Trafostanice
- 10. STL plynovod
- 11. Vodovod
- 12. Kanalizácia
- 13. Telekomunikačné vedenia
- 14. Stavidlové hradenie
- 15. Protipovodňová hrádza
- 16. Peši chodník pri ceste I/64





OBSTARÁVATEĽ
OBEC KOMJATICE
Nádražná 97/344
941 06 Komjatice



SPRACOVATEĽ
AŽ PROJEKT s.r.o.
Toplianska 28
821 07 Bratislava
www.azprojekt.sk

1:10000

0 100 200 300 400 500 1 000 m

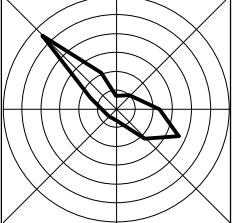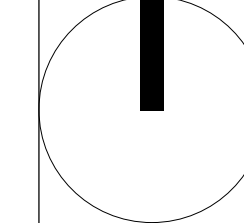

7A
DECEMBER
2016