


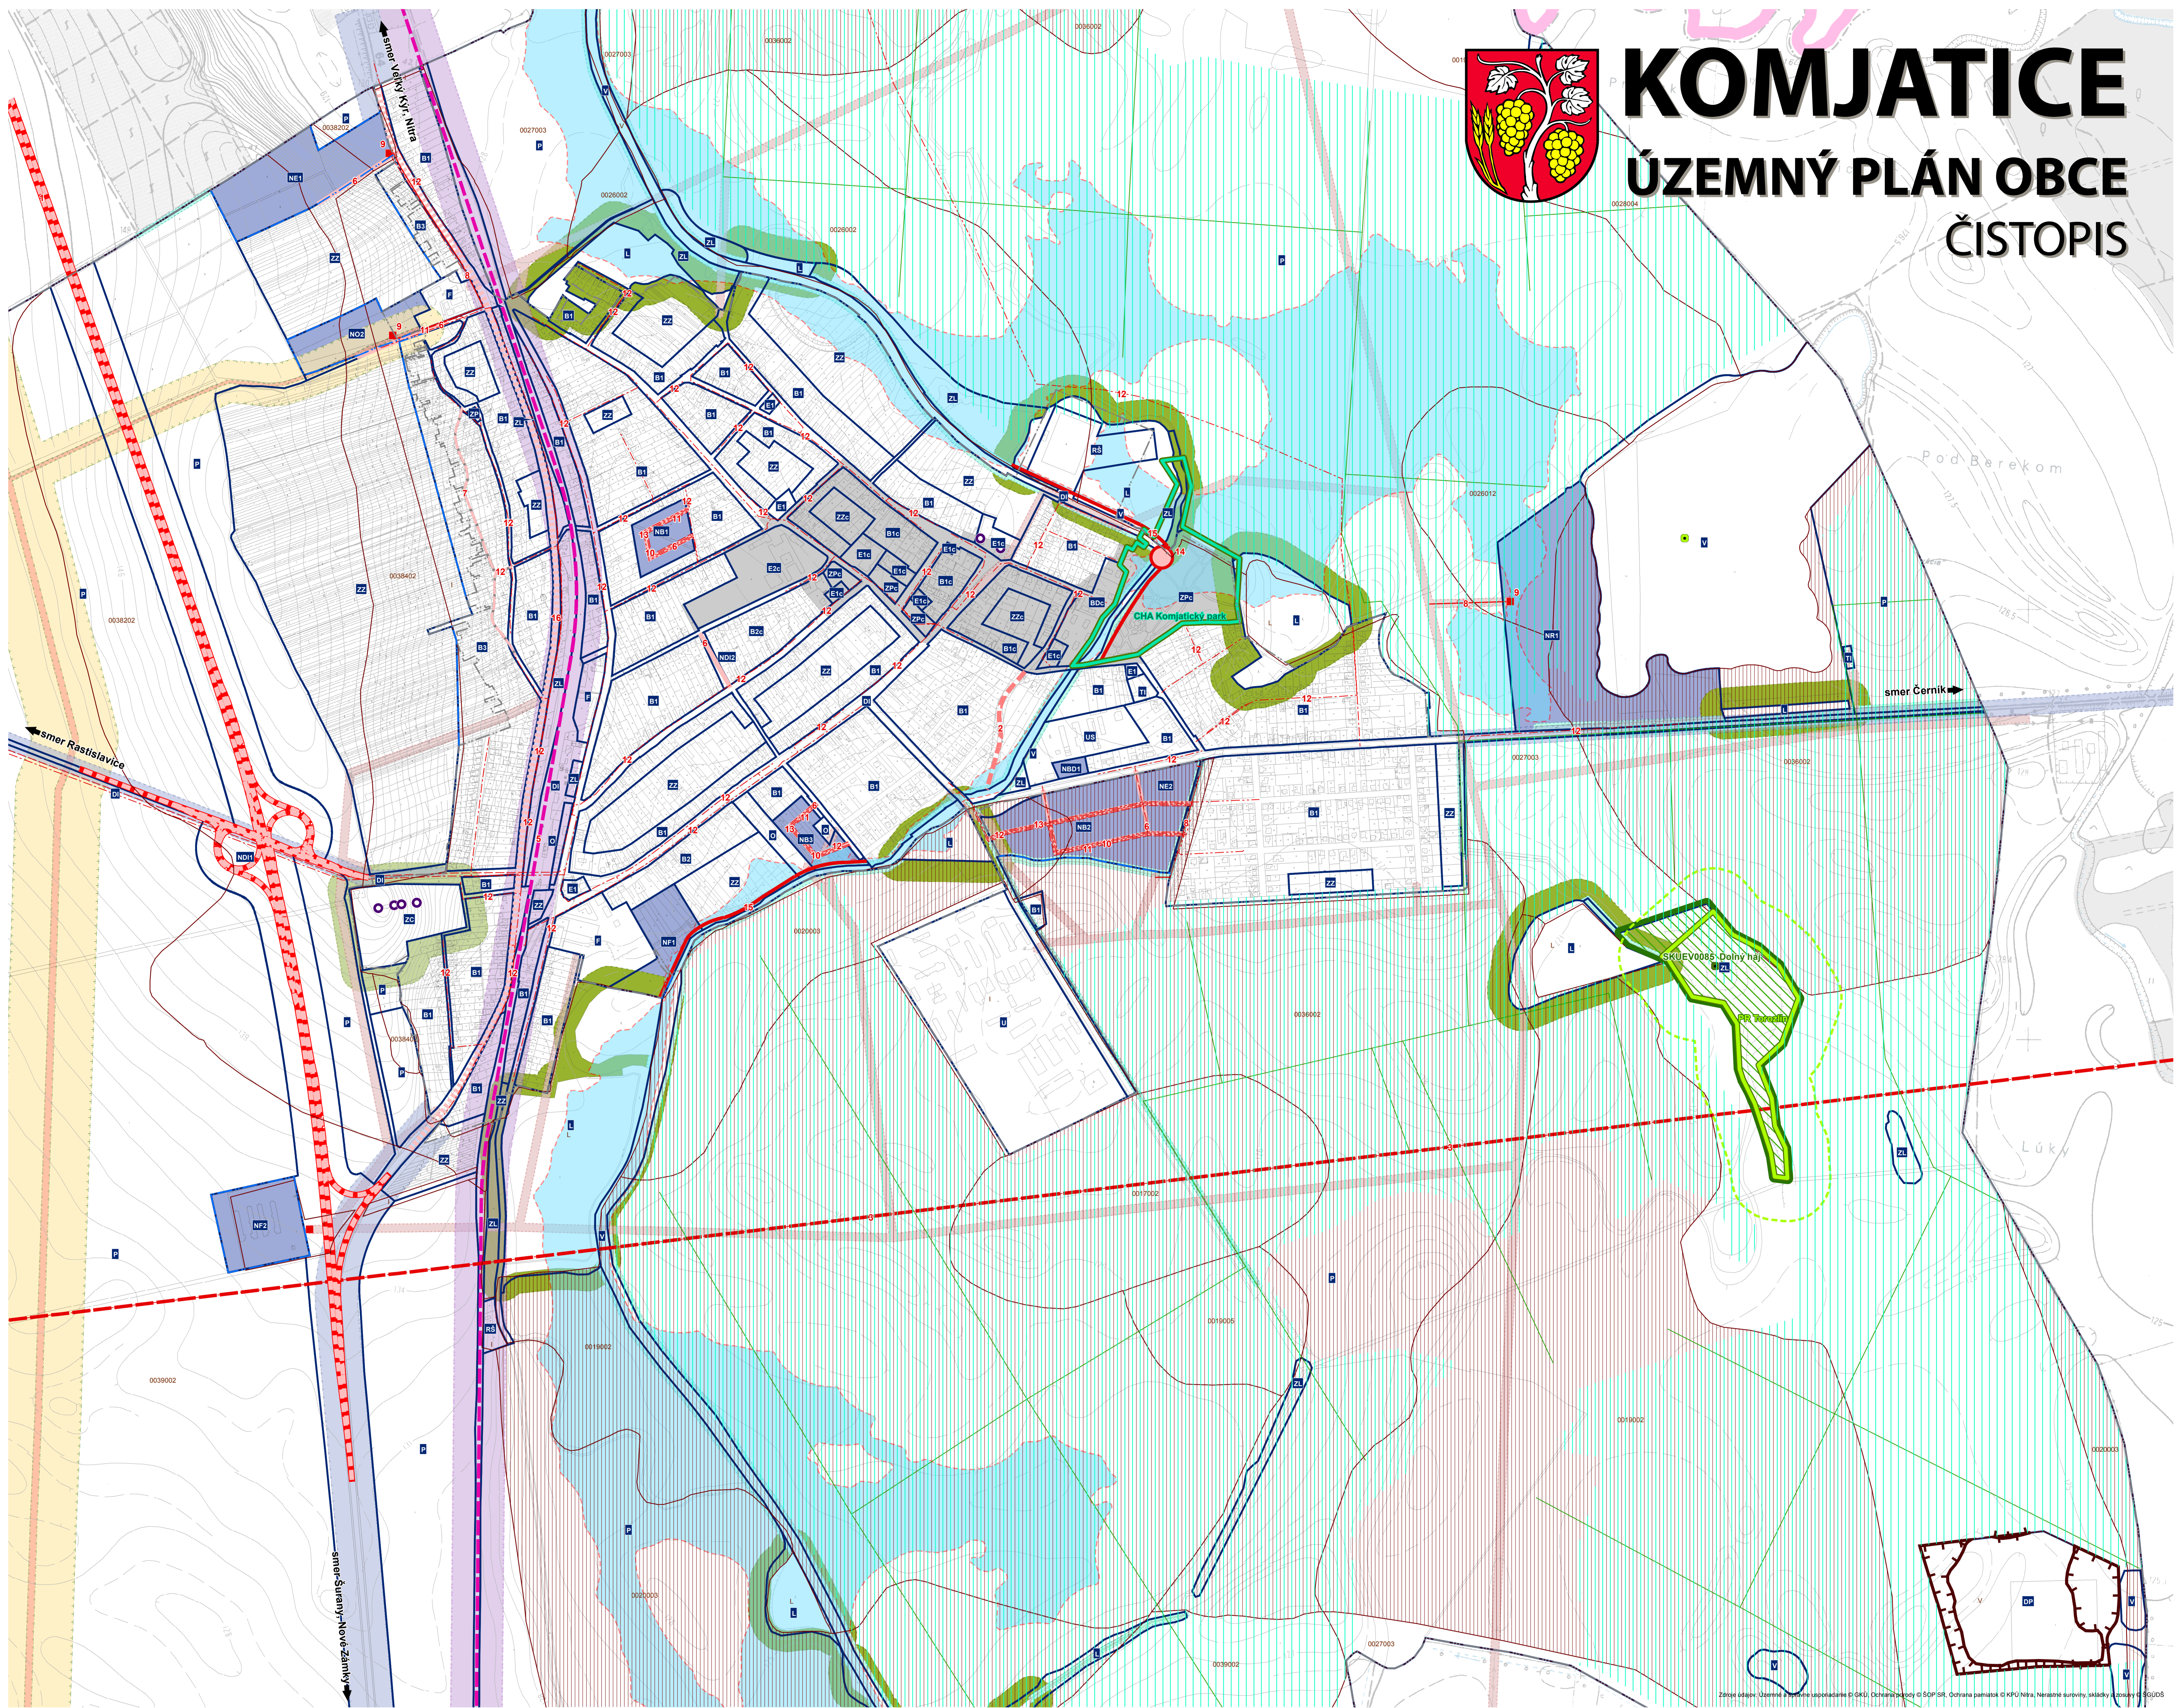

KOMJATICE

ÚZEMNÝ PLÁN OBCE

ČISTOPIS



VÝKRES REGULÁCIE A SCHÉMA VEREJNOPROSPEŠNÝCH STAVBY

LEGENDA

- hranica okresu
- hranica mesta (ZÚJ)
- hranica katastra (UTJ)
- hranica zastavaného územia obce k 1.1.1990
- hranica zastavaného územia obce, návrh
- centrálna zóna obce
- REGULÁCIA ÚZEMIA**
- Hranice regulačných blokov **NB1** Kód regulačného bloku
- Územia potrebné riešiť podrobnejšou dokumentáciou**
- Územia potrebné riešiť - US

LIMITY

OCHRANA DOPRAVNEJ A TECHNICKEJ INFRAŠTRUKTÚRY

- ochranné pásmo cestnej dopravy
- ochranné pásmo železničnej dopravy
- ochranné pásmo elektrických vedení a zariadení
- ochranné pásmo plynovodu a zariadení plynovodu
- bezpečnostné pásmo plynovodu a zariadení plynovodu
- záujmové územie hydromeliorácií - závlahy
- závlahové potrubie

OCHRANNÉ PÁSMA

- ochranné pásmo vodných tokov
- ochranné pásmo lesa
- ochranné pásmo cintorína
- Záplavová čiara

OCHRANA PRÍRODY A KRAJINY

- Územie európskeho významu
- prírodná rezervácia
- chránený areál
- ochranné pásmo prírodnej rezervácie
- mokraď lokálneho významu
- mokraď regionálneho významu
- národné kultúrne pamiatky - objekty

OCHRANA PŘÍRODNÝCH ZDROJOV

- BPEJ
- najkvalitnejšia poľnohospodárska pôda
- ťažobné a dobývacie priestory

VEREJNOPROSPEŠNÉ STAVBY

- 1. I/64 - PRELOŽKA
- 2. Revitalizácia odstavených korýt rieky Malá Nitra
- 3. Diaľkový privod vody Gabčíkovo - Vlčany - Nové Zámky
- 5. Železničná trať - modernizácia
- 6. Komunikácie
- 7. Komunikácie - homogenizácia
- 8. Elektrické vedenia - 22 kV VN vedenie
- 9. Trafostanice
- 10. STL plynovod
- 11. Vodovod
- 12. Kanalizácia
- 13. Telekomunikáčnne vedenia
- 14. Stavidlové hradenie
- 15. Protipovodňová hrádza
- 16. Peší chodník pri ceste I/64

SCHVALOVACIA DOLOŽKA

SCHVALOVACÍ ORGÁN: OBECNÉ ZASTUPITEĽSTVO V OBCI KOMJATICE
 ČÍSLO ÚZEMNEJŠA: 146/08092016
 DÁTUM SCHVÁLENIA: 08.09.2016


Peter Hlaváč STAVOŽITA OBCE
 MENO A PODPIS OPRÁVNENÉJ OSOBY
 DOTIAČOK PREDÁTEV



OBSTARÁVATEĽ
 OBCA KOMJATICE
 Nádražná 97/344
 941 06 Komjatice



SPRACOVATEĽ
 AŽ PROJEKT s.r.o.
 Topľanianska 28
 821 07 Bratislava
 www.azprojekt.sk

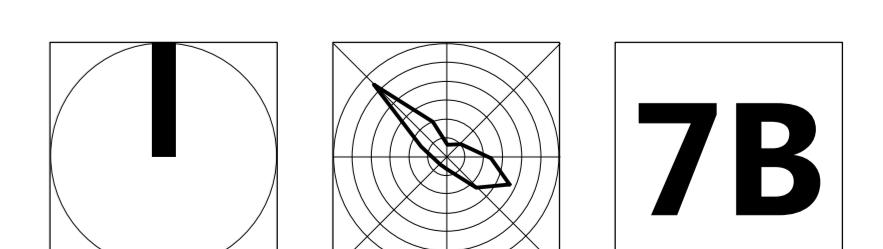

1:5000

0 100 200 300 400 500 1000 m

7B

DECEMBER
2016