


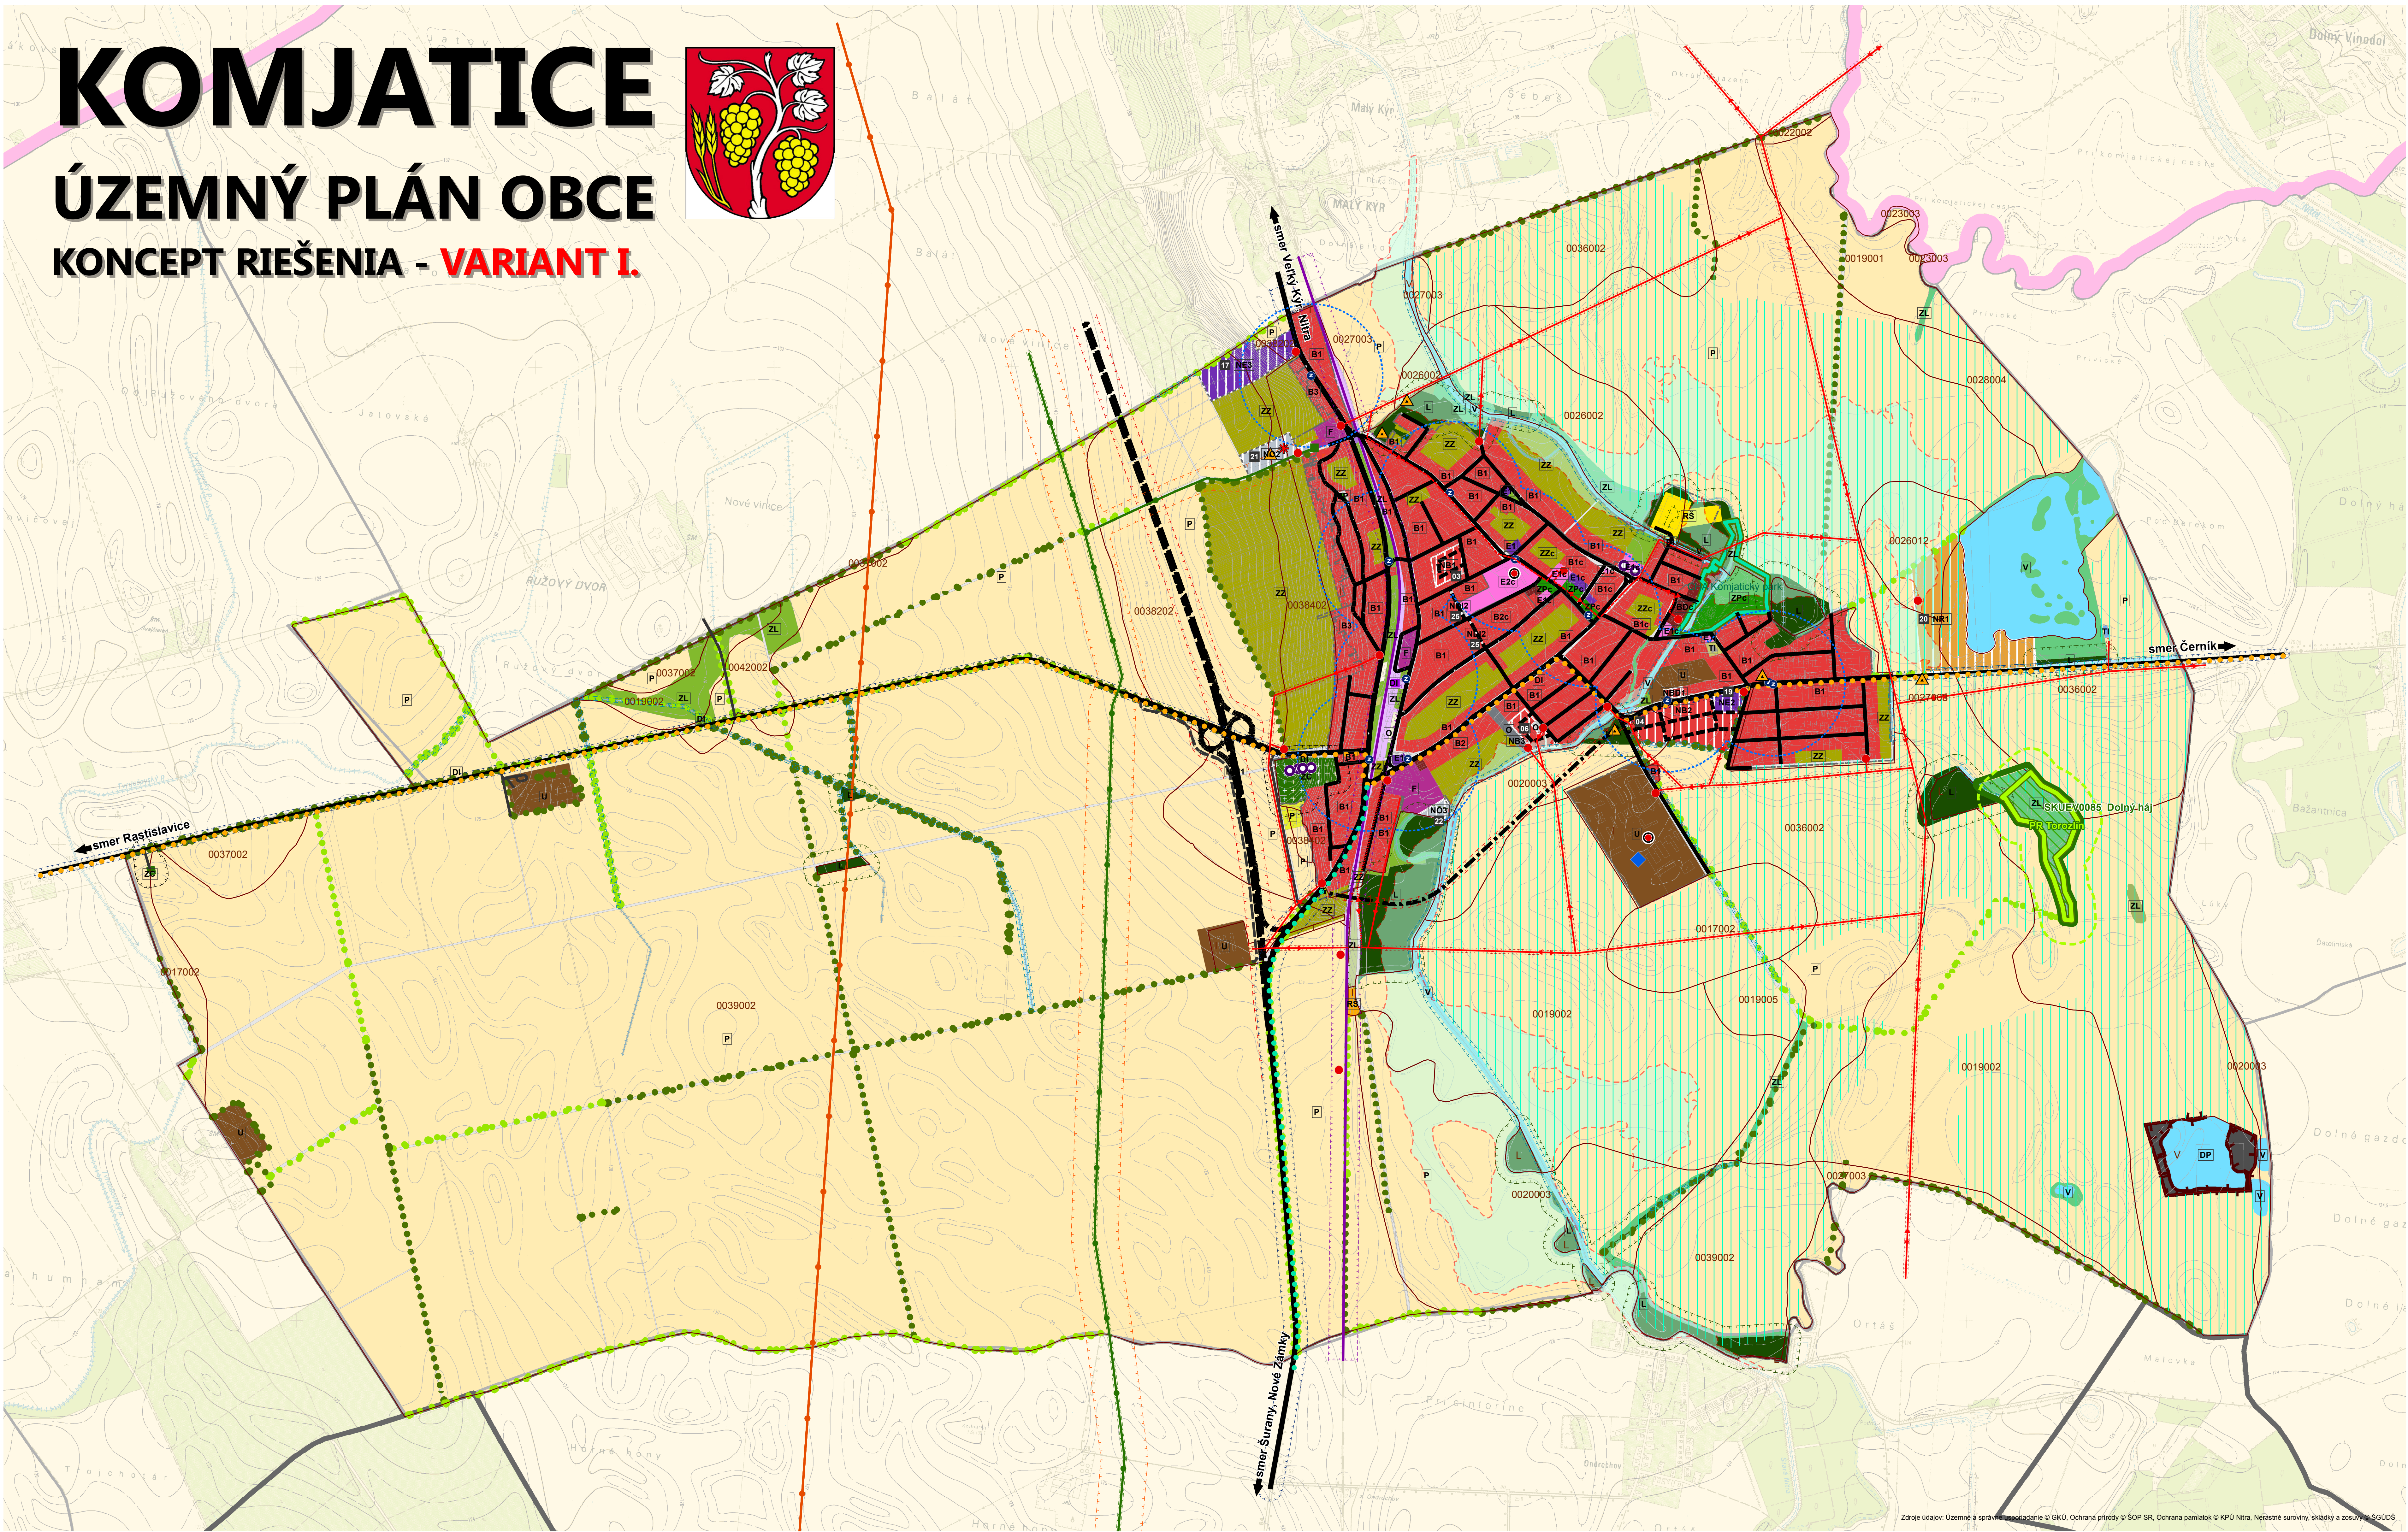

LEGENDA

- hranica okresu
- hranica mesta (ZUJ)
- hranica obce (ZUJ)
- hranica katastra (UTJ)
- hranica zastavaného územia obce k 1.1.1990
- hranica zastavaného územia obce, návrh
- centrálna zóna obce

FUNKČNÉ PLOCHY

- Obytné územie**
 - plochy bývania v rodinných domoch
 - plochy bývania v bytových domoch
- Občianska vybavenosť**
 - plochy verejnej občianskej vybavenosti
 - plochy komerčnej občianskej vybavenosti
 - plochy administratívy
- Zmiešané územie**
 - výroba a obsluha
- Rekreačné územie**
 - plochy športu a telovýchovy
 - plochy rekreácie
- Výrobné územie**
 - plochy poľnohospodárskej výroby a služieb
 - ťažobné a dobývacie priestory
 - plochy priemyselnej výroby, ťažký priemysel
 - plochy priemyselnej výroby, ľahký priemysel

- Plochy a zariadenia dopravnej infraštruktúry**
 - plochy a zariadenia cestnej dopravy
 - plochy a zariadenia železničnej dopravy
 - pešia doprava, verejné priestranstvo
- Plochy a zariadenia technickej infraštruktúry**
 - plochy a zariadenia vodného hospodárstva
 - plochy a zariadenia odpadového hospodárstva
- Zeleň**
 - les
 - verejná parková zeleň
 - zeleň ostatná
 - nelesná drevinná vegetácia (NDV)
 - sprievodná líniová a izolačná zeleň komunikácií
 - sprievodná líniová a izolačná zeleň vodných prvkov
 - cintorín
- Poľnohospodárska pôda**
 - orná pôda, malobloková
 - orná pôda, veľkobloková
 - vinice
 - ovocné sady
 - zeleň záhrad
- Voda**
 - vodné plochy a toky
 - vodný kanál
 - vodný tok
 - odvodňovací kanál

ROZVOJOVÉ PLOCHY

- Obytné územie**
 - plochy bývania v rodinných domoch, návrh
 - plochy bývania v rodinných domoch, výhľad
 - plochy bývania v bytových domoch malopodlažných, návrh
- Občianska vybavenosť**
 - plochy občianskej vybavenosti, návrh
- Rekreačné územie**
 - plochy rekreácie, návrh
- Výrobné územie**
 - plochy komunálnej, drobnej výroby a služieb, návrh
 - plochy priemyselnej výroby, návrh
- Doprava**
 - plochy a zariadenia cestnej dopravy, návrh
- DOPRAVNÁ INFRAŠTRUKTÚRA**
 - Cyklistická doprava**
 - Významná cykloturistická trasa
 - Ostatná cykloturistická trasa, návrh
 - Železničná doprava**
 - železničná trať regionálneho významu
 - Zariadenia hromadnej dopravy**
 - železničná stanica (ŽST)
 - zastávka hromadnej dopravy
 - izochronická vzdialenosť HD

Cestná sieť

- Extravilánové komunikácie**
 - cesta I. triedy
 - cesta III. triedy
- Miestne komunikácie**
 - funkčná trieda B1
 - funkčná trieda B3
 - funkčná trieda C2
 - funkčná trieda C3
- Účelové komunikácie**
 - účelová komunikácia
- Cestná sieť - Návrh**
 - Extravilánové komunikácie
 - cesta I. triedy, návrh
 - cesta III. triedy, návrh
 - cesta III. triedy, výhľad
 - Miestne komunikácie
 - funkčná trieda C3, návrh
 - Účelové komunikácie
 - účelová komunikácia, návrh

- Značenie RB a RP**
 - kód regulačného bloku
 - kód rozvojovej plochy

TECHNICKÁ INFRAŠTRUKTÚRA

- Elektrické vedenia**
 - elektrické vedenie VN 22 kV, nadzemné
 - elektrické vedenie VN 22 kV, zavesené káblové
 - elektrické vedenie VN 22 kV, podzemné
 - transformačná stanica
- Plynovody**
 - plynovod VTL, rozvojový zámer
 - plynovod VTL, stav
 - regulačná stanica (RS)
- Vodárenské stavby**
 - vodojem
- Hydromelioračné stavby**
 - Hydromelioračné stavby

LIMITY VYUŽITIA ÚZEMIA

- Ochranné pásmo dopravnej infraštruktúry**
 - ochranné pásmo cestnej dopravy
 - ochranné pásmo železničnej dopravy
 - ochranné pásmo cestnej dopravy, návrh
- Ochranné pásmo technickej infraštruktúry**
 - ochranné pásmo elektrických vedení a zariadení
 - ochranné pásmo plynovodu a zariadení plynovodu
 - bezpečnostné pásmo plynovodu a zariadení plynovodu
- Záplavová čiara Q100 (informatívny zákres)**
 - Záplavová čiara

OCHRANA PRÍRODY A KRAJINY

- Ochranné pásmo**
 - územie európskeho významu SKUEV 0085 Dolný háj
 - chránený areál
 - prírodná rezervácia
 - ochranné pásmo prírodnej rezervácie
- KULTÚRNE DEDIČSTVO**
 - národné kultúrne pamiatky - objekty
- LÍNOVÁ ZELEŇ**
 - líniová zeleň - stav
 - líniová zeleň - návrh

Ostatné limity využitia územia


- BPEJ
- hygienické ochranné pásmo cintorína
- ochranné pásmo lesa
- ochranné pásmo vodných tokov
- Pravdepodobná environmentálna záťaž**
 - NZ (007) / Komjatice - skládka TKO
- Skládky odpadu**
 - upravená (prekrytie, terénne úpravy a pod.)
- Zdroje znečisťovania ovzdušia**
 - Zdroje znečisťovania ovzdušia

OBSTARÁVATEĽ
OBEC KOMJATICE
Nádražná 97/344
941 06 Komjatice

SPRACOVATEĽ
AŽ PROJEKT s.r.o.
Topľanská 28
821 07 Bratislava
www.azprojekt.sk

1:10000

0 100 200 300 400 500 1000 m

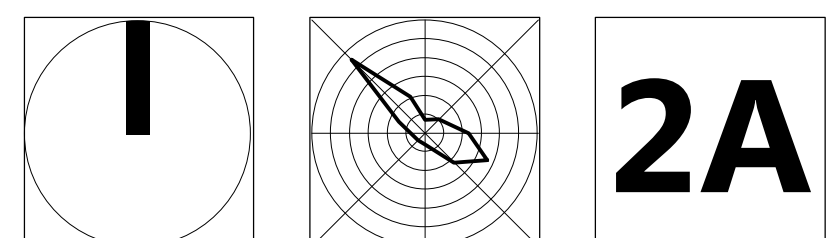

JÚL 2015