


KOMJATICE

ÚZEMNÝ PLÁN OBCE

KONCEPT RIEŠENIA - VARIANT II.

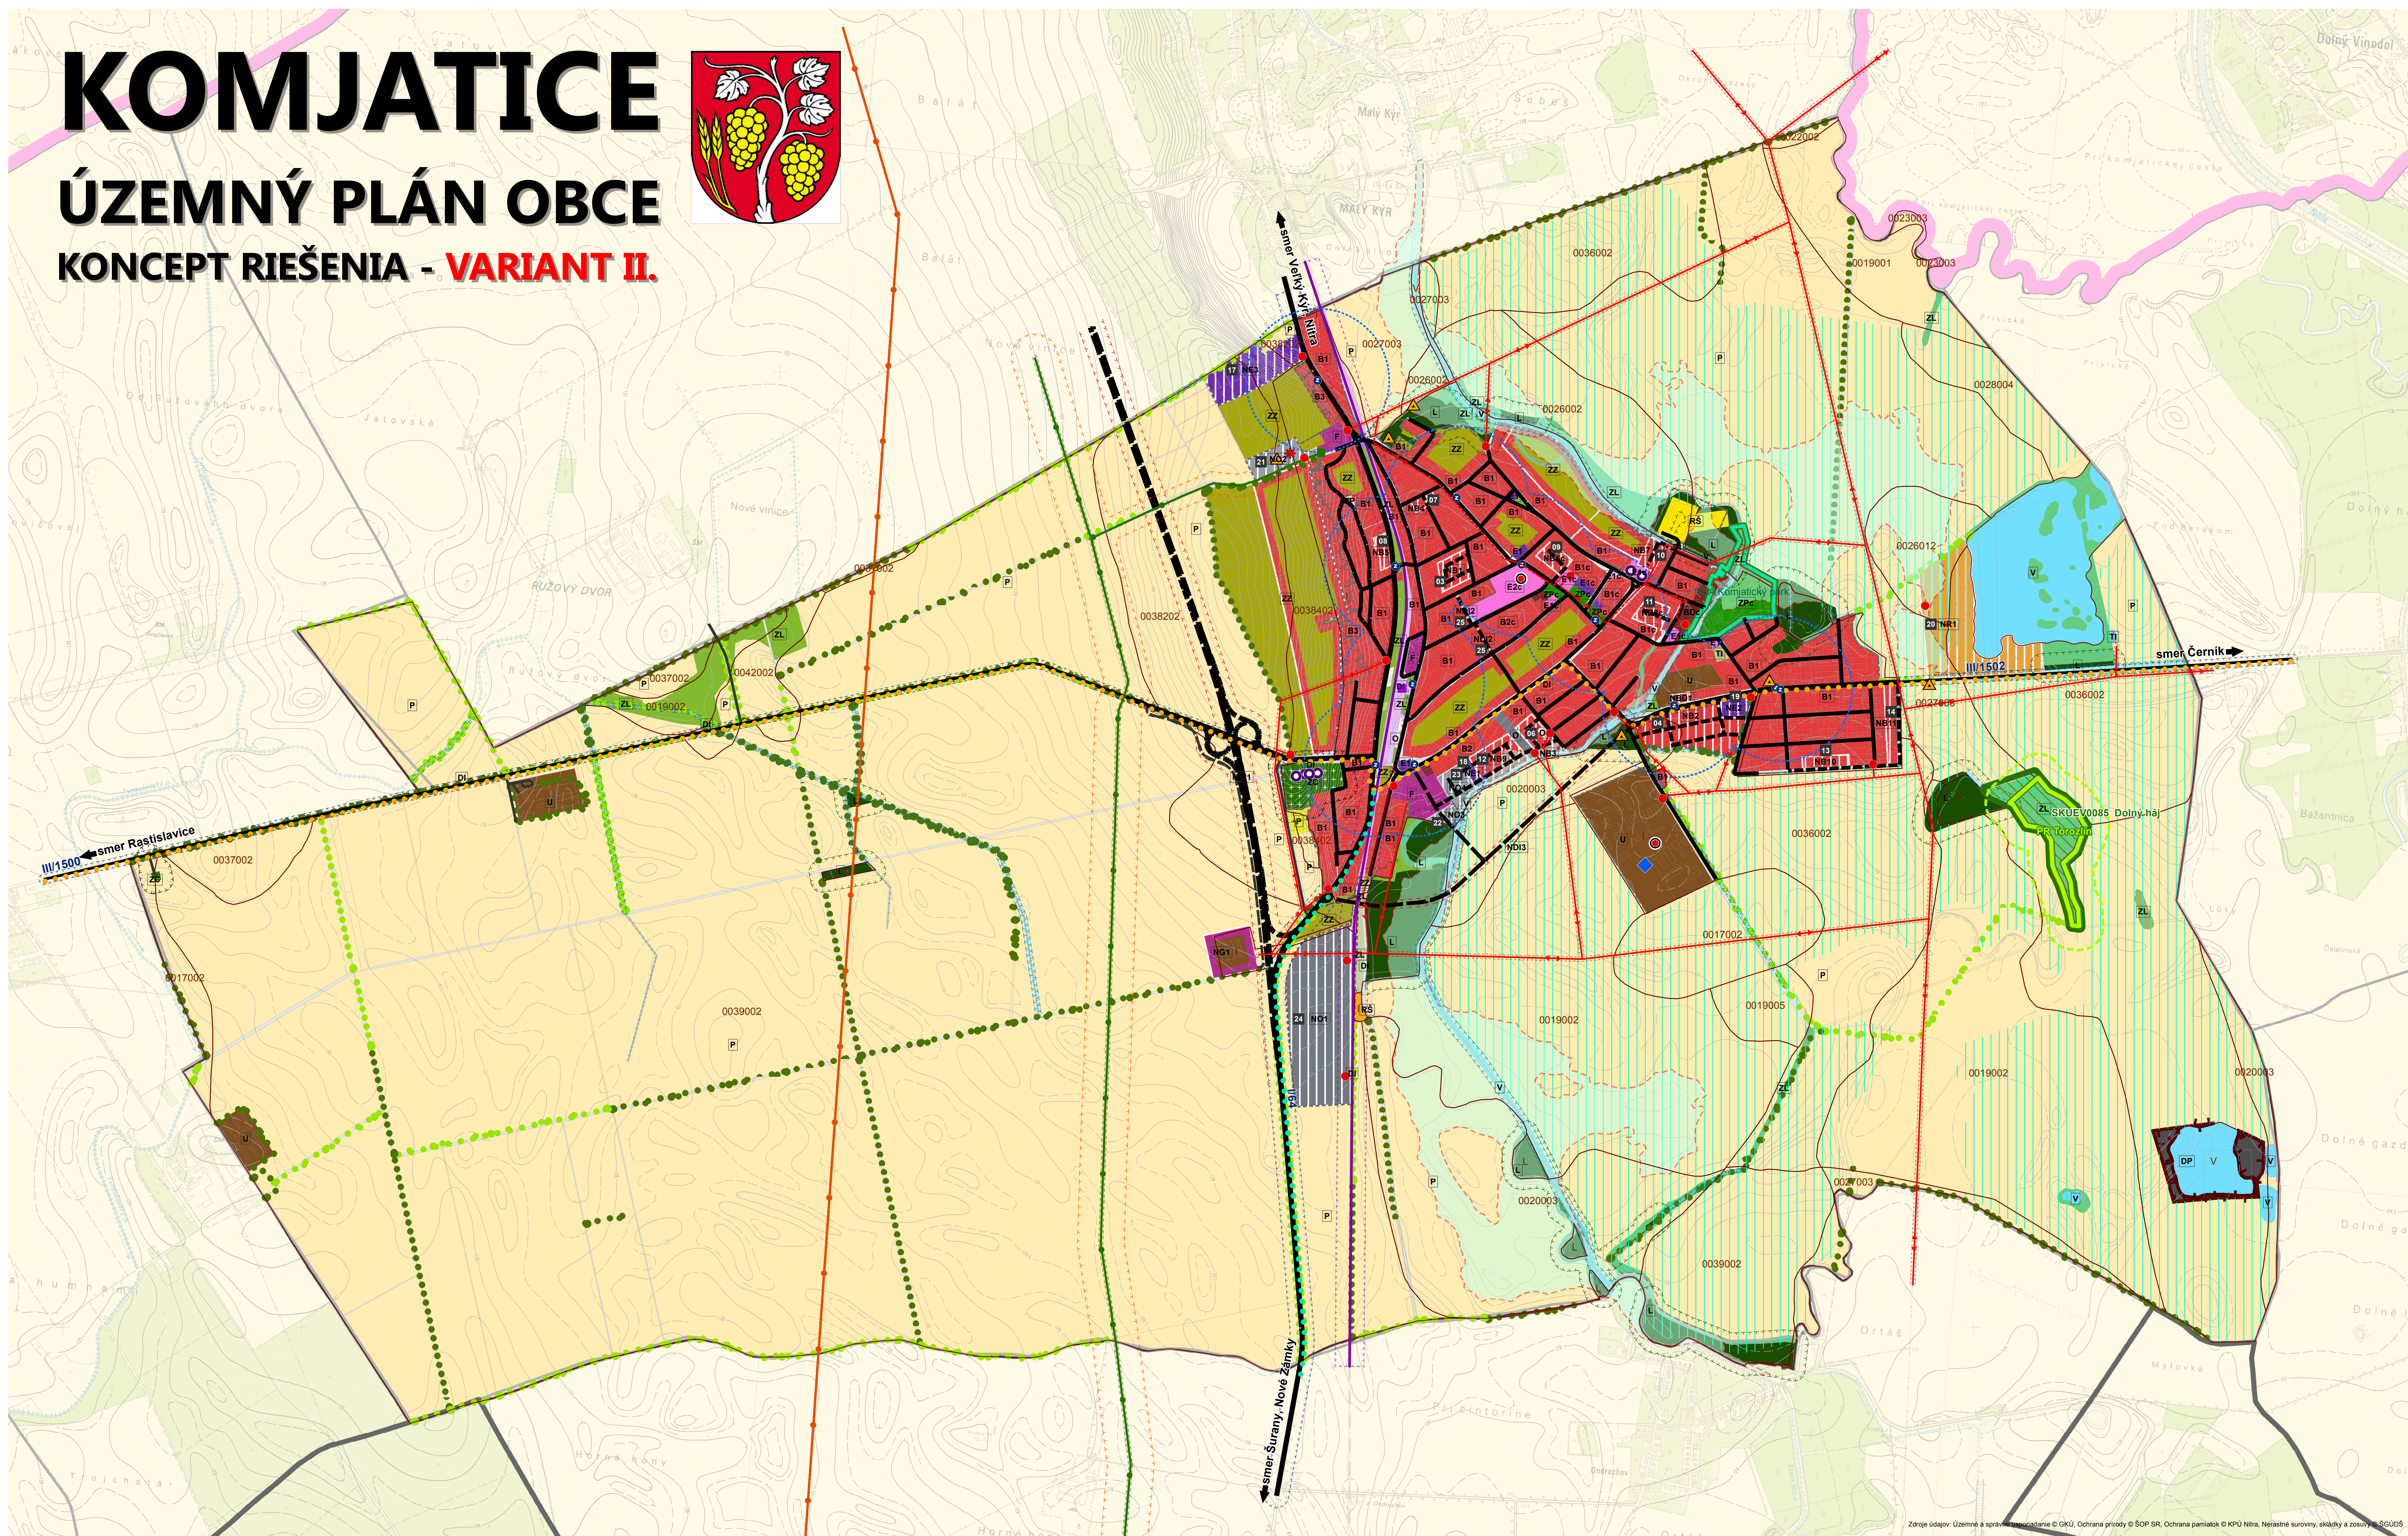

LEGENDA

- hranica okresu
- hranica mesta (ZUJ)
- hranica obce (ZUJ)
- hranica katastra (UTJ)
- hranica zastavaného územia obce k 1.1.1990
- hranica zastavaného územia obce, návrh
- centrálna zóna obce

FUNKČNÉ PLOCHY

- Obytné územie
- Občianska vybavenosť
- Zmiešané územie
- Rekreačné územie
- Výrobné územie

- Plochy a zariadenia dopravnej infraštruktúry
- plochy a zariadenia cestnej dopravy
- plochy a zariadenia železničnej dopravy
- pešia doprava, verejné priestranstvo
- plochy a zariadenia vodného hospodárstva
- plochy a zariadenia odpadového hospodárstva

- Zeleň
- les
- verejná parková zeleň
- zeleň ostatná
- nelesná drevinná vegetácia (NDV)
- sprievodná líniová a izolačná zeleň komunikácií
- sprievodná líniová a izolačná zeleň vodných prvkov
- cintorín

- Poľnohospodárska pôda
- orná pôda, malobloková
- orná pôda, veľkobloková
- vinice
- ovocné sady
- zeleň záhrad

- Voda
- vodné plochy a toky
- vodný kanál
- vodný tok
- odvodňovací kanál

ROZVOJOVÉ PLOCHY

- Obytné územie
- Zmiešané územie a občianska vybavenosť
- Rekreačné územie
- Výrobné územie
- Doprava
- DOPRAVNÁ INFRAŠTRUKTÚRA
- Cyklistická doprava
- Železničná doprava
- Zariadenia hromadnej dopravy

- Cestná sieť
- Extravilánové komunikácie
- Miestne komunikácie
- Účelové komunikácie
- Cestná sieť - Návrh
- Extravilánové komunikácie
- Miestne komunikácie
- Účelové komunikácie
- Značenie RB a RP

- TECHNICKÁ INFRAŠTRUKTÚRA
- Elektrické vedenia
- Plynovody
- Vodárenské stavby
- Hydromelioračné stavby

- LIMITY VYUŽITIA ÚZEMIA
- Ochranné pásma dopravnej infraštruktúry
- Ochranné pásma technickej infraštruktúry
- Záplavová čiara Q100 (informatívny zákres)

- OCHRANA PRÍRODY A KRAJINY
- KULTÚRNE DEDIČSTVO
- LÍNOVÁ ZELEŇ

- Ostatné limity využitia územia
- Pravdepodobná environmentálna záťaž
- Skládky odpadu
- Zdroje znečisťovania ovzdušia



KOMPLEXNÝ VÝKRES PRIESTOROVÉHO USPORIADANIA A FUNKČNÉHO VYUŽÍVANIA ÚZEMIA



SPRACOVATEL
AŽ PROJEKT s.r.o.
Topľanska 28
821 07 Bratislava
www.azprojekt.sk

1:10000

0 100 200 300 400 500 1000 m

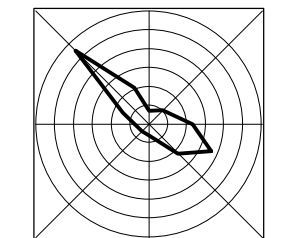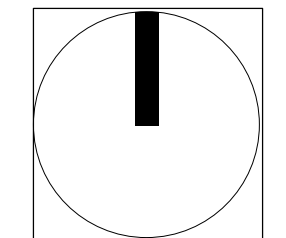

2B

JÚL 2015