


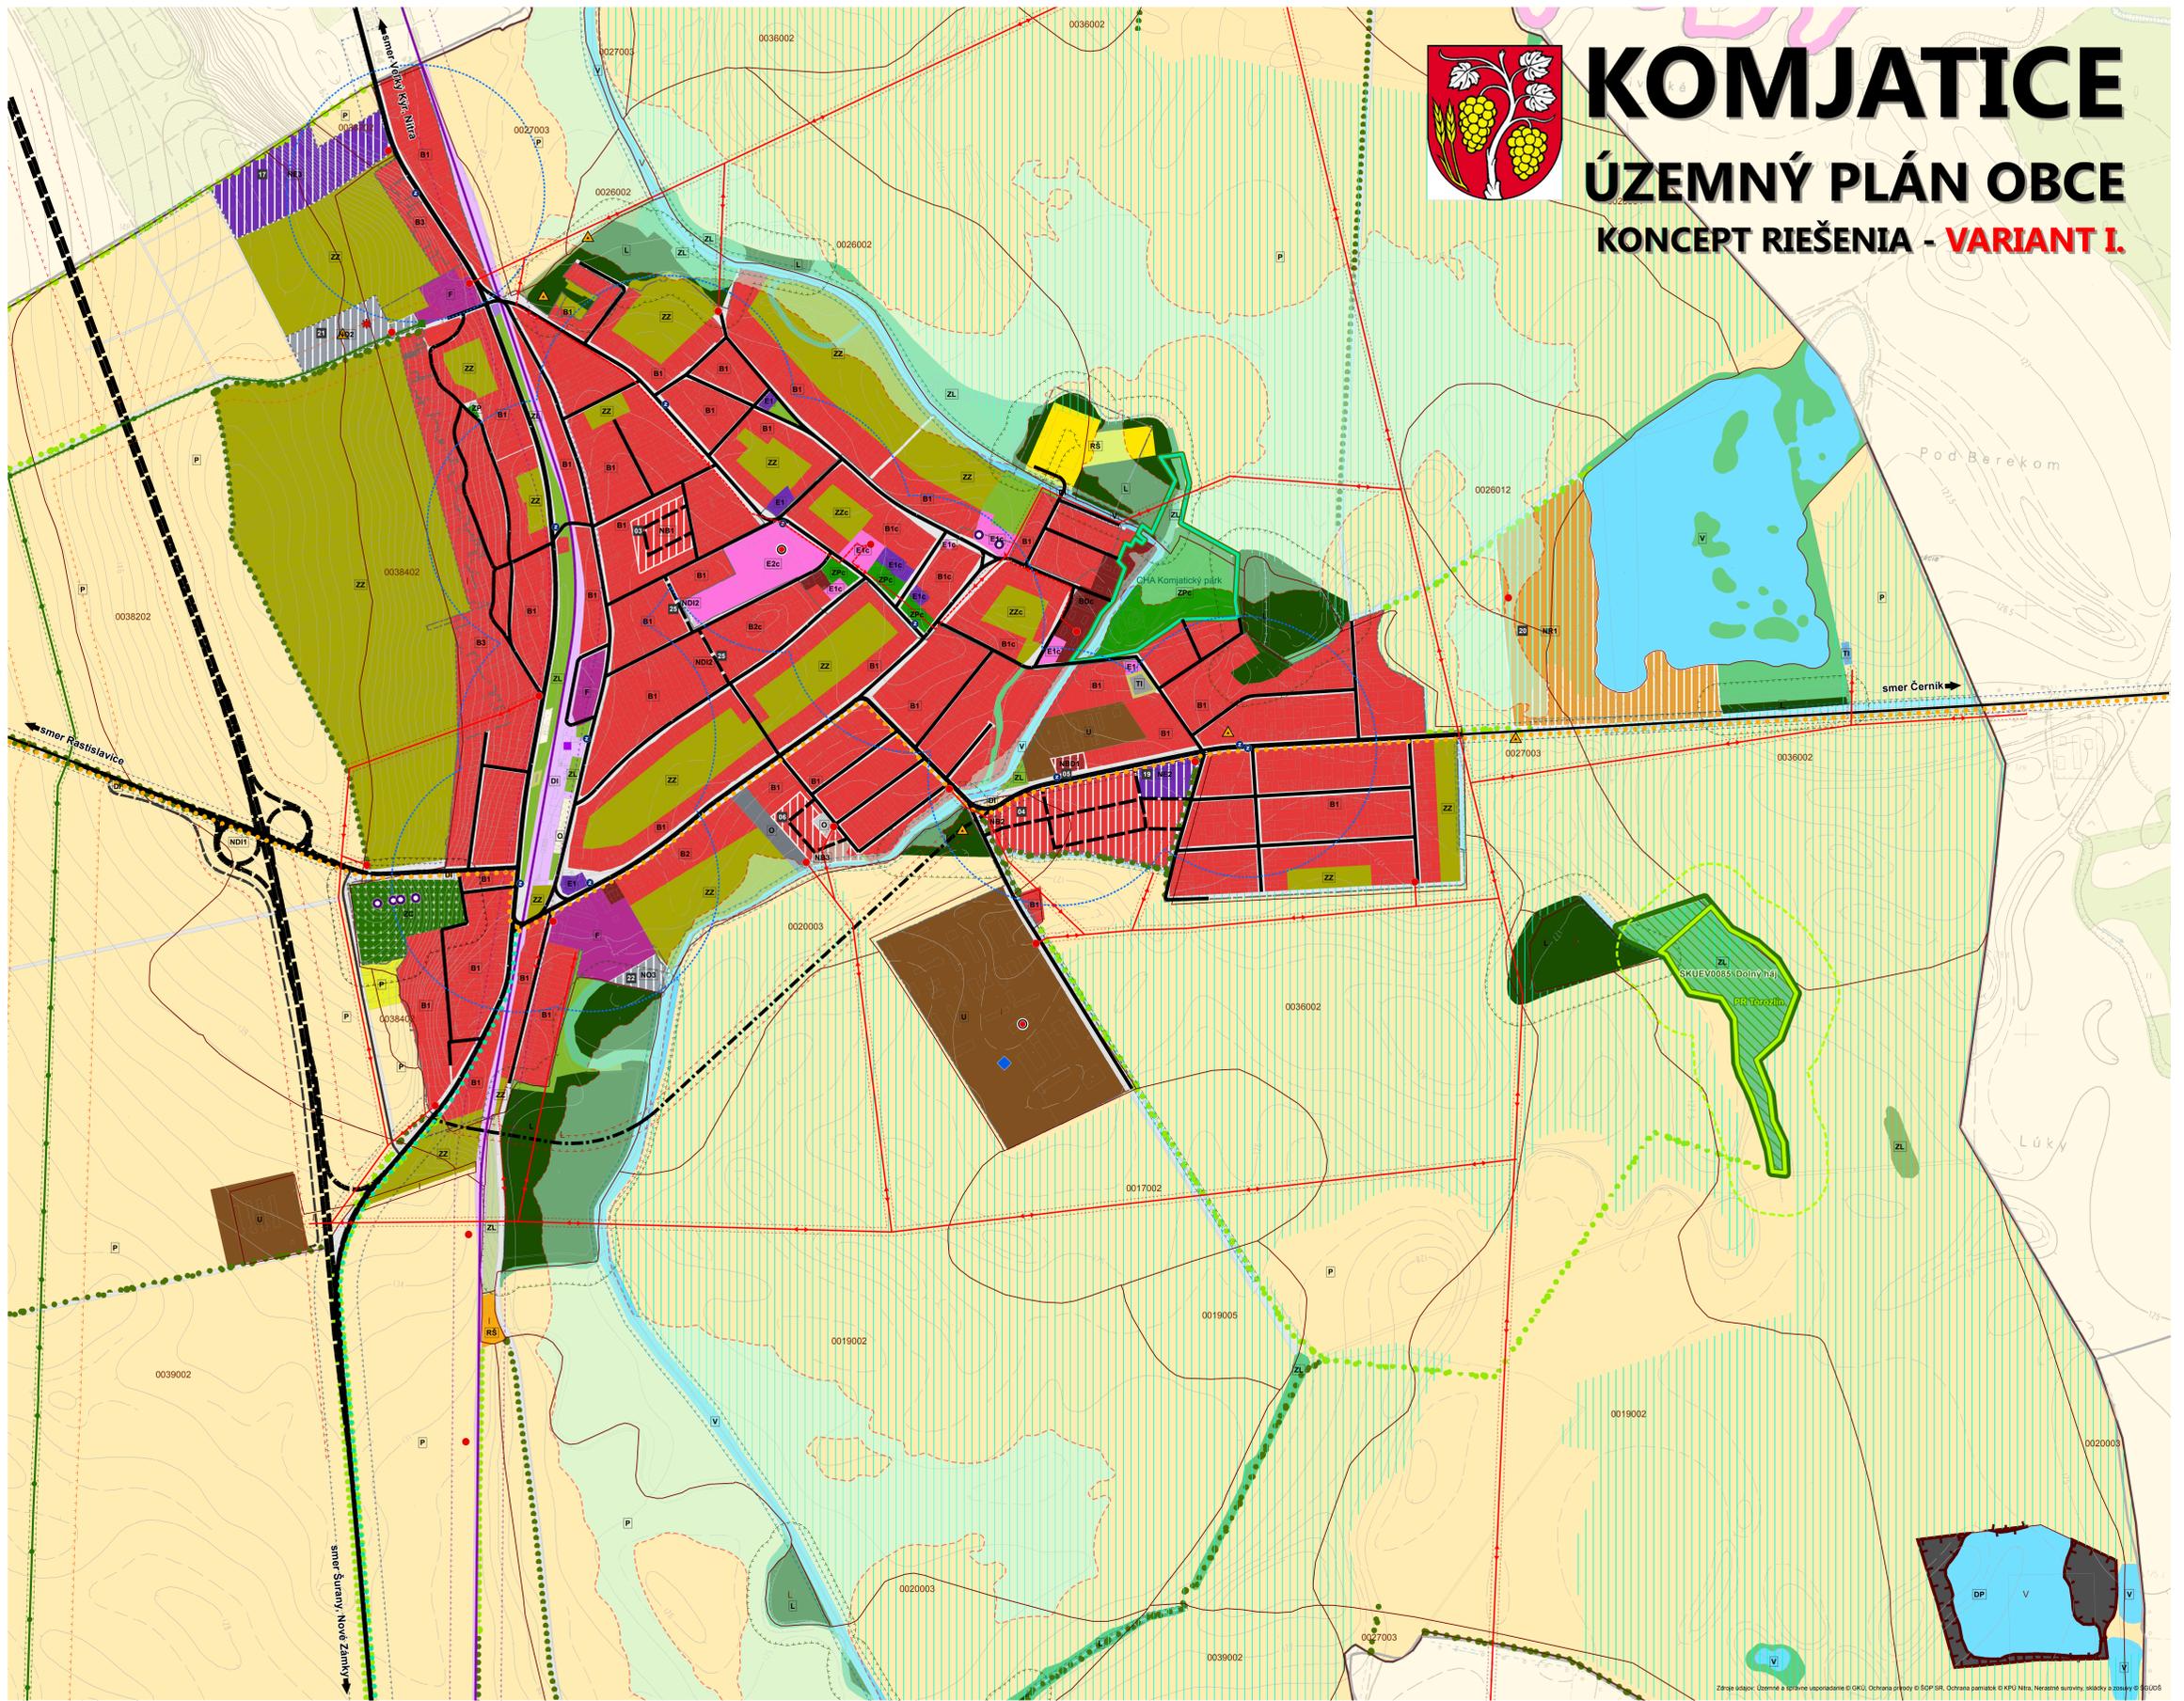

KOMJATICE

ÚZEMNÝ PLÁN OBCE

KONCEPT RIEŠENIA - VARIANT I.



KOMPLEXNÝ VÝKRES PRIESTOROVÉHO USPORIADANIA A FUNKČNÉHO VYUŽÍVANIA ÚZEMIA

LEGENDA

- hranica okresu
- hranica mesta (ZUJ)
- hranica obce (ZUJ)
- hranica katastra (UTJ)
- hranica zastavaného územia obce k 1.1.1990
- hranica zastavaného územia obce, návrh
- centrálna zóna obce

FUNKČNÉ PLOCHY

Obytné územie

- plochy byvania v rodinných domoch
- plochy byvania v bytových domoch

Občianska vybavenosť

- plochy verejnej občianskej vybavenosti
- plochy komerčnej občianskej vybavenosti
- plochy administratívny

Zmiešané územie

- výroba a obsluha

Rekreačné územie

- plochy športu a telovýchovy
- plochy rekreácie

Výrobné územie

- plochy poľnohospodárskej výroby a služieb
- ťažobné a dobývacie priestory
- plochy priemyselnej výroby, ťažký priemysel
- plochy priemyselnej výroby, ľahký priemysel

Plochy a zariadenia dopravnej infraštruktúry

- plochy a zariadenia cestnej dopravy
- plochy a zariadenia železničnej dopravy
- pešia doprava, verejné priestranstvo
- plochy a zariadenia vodného hospodárstva
- plochy a zariadenia odpadového hospodárstva

Zeleň

- les
- verejná parková zeleň
- zeleň ostatná
- nelesná drevinná vegetácia (NDV)
- spríevodná líniová a izolačná zeleň komunikácií
- spríevodná líniová a izolačná zeleň vodných prvkov
- cintorín

Poľnohospodárska pôda

- orná pôda, malobloková
- orná pôda, veľbloková
- vinice
- ovocné sady
- zeleň záhrad

Voda

- vodné plochy a toky
- vodný kanál
- vodný tok
- odvodňovací kanál

ROZVOJOVÉ PLOCHY

Obytné územie

- Plochy byvania v rodinných domoch, návrh
- Plochy byvania v rodinných domoch, výhľad
- Plochy byvania v bytových domoch malopodlažných, návrh

Občianska vybavenosť

- Plochy občianskej vybavenosti, návrh

Rekreačné územie

- Plochy rekreácie, návrh

Výrobné územie

- Plochy komunálnej, drobné výroby a služieb, návrh
- Plochy priemyselnej výroby, výhľad

Doprava

- Plochy a zariadenia cestnej dopravy, návrh

DOPRAVNÁ INFRAŠTRUKTÚRA

Cyklistická doprava

- Významná cykloturistická trasa
- Ostatná cykloturistická trasa, návrh

Železničná doprava

- Železničná trať regionálneho významu

Zariadenia hromadnej dopravy

- železničná stanica (ZST)
- zastávka hromadnej dopravy
- izochronická vzdialenosti HD

Cestná sieť

Extravilánové komunikácie

- cesta I. triedy
- cesta III. triedy

Miestne komunikácie

- funkčná trieda B1
- funkčná trieda B3
- funkčná trieda C2
- funkčná trieda C3

Účelové komunikácie

- účelová komunikácia

Cestná sieť - Návrh

Extravilánové komunikácie

- cesta I. triedy, návrh
- cesta III. triedy, návrh
- cesta III. triedy, výhľad

Miestne komunikácie

- funkčná trieda C3, návrh

Účelové komunikácie

- účelová komunikácia, návrh

Značenie RB a RP

- kód regulačného bloku
- kód rozvojovej plochy

TECHNICKÁ INFRAŠTRUKTÚRA

Elektrické vedenia

- elektrické vedenie VN 22 kV, nadzemné
- elektrické vedenie VN 22 kV, zavesené káblové
- elektrické vedenie VN 22 kV, podzemné
- transformačná stanica

Plynovody

- plynovod VTL
- regulačná stanica (RS)

Vodárenské stavby

- vodojem

Hydromelioračné stavby

- Hydromelioračné stavby

LIMITY VYUŽITIA ÚZEMIA

Ochranné pásma dopravnej infraštruktúry

- ochranné pásmo cestnej dopravy
- ochranné pásmo železničnej dopravy
- ochranné pásmo cestnej dopravy, návrh

Ochranné pásma technickej infraštruktúry

- ochranné pásmo elektrických vedení a zariadení
- ochranné pásmo plynovodu a zariadení plynovodu
- bezpečnostné pásmo plynovodu a zariadení plynovodu

Záplavová čiara Q100 (informatívny zákras)

- Záplavová čiara

OCHRANA PRÍRODY A KRAJINY

- územie európskeho významu SKUEV 0085 Dolný háj
- chránený areál
- prírodná rezervácia
- ochranné pásmo prírodnej rezervácie

KULTÚRNE DEDIČSTVO

- národné kultúrne pamiatky - objekty

LÍNOVÁ ZELEŇ

- líniová zeleň - stav
- líniová zeleň - návrh

Ostatné limity využitia územia

- BPEJ
- hygienické ochranné pásmo cintorína
- ochranné pásmo lesa
- ochranné pásmo vodných tokov

Pravdepodobná environmentálna záťaž

- NZ (007) / Komjatice - skládka TKO

Skłádky odpadu

- upravená (prekrytá, terénne úpravy a pod.)

Zdroje znečisťovania ovzdušia

- Zdroje znečisťovania ovzdušia

OBSTARÁVATEĽ
OBEC KOMJATICE
Nádražná 97/344
941 06 Komjatice

SPRACOVATEĽ
AŽ PROJEKT s.r.o.
Topliarska 28
821 07 Bratislava
www.azprojekt.sk

1 **2C**

JÚL 2015

1:5000

0 100 200 300 400 500 1 000 m