


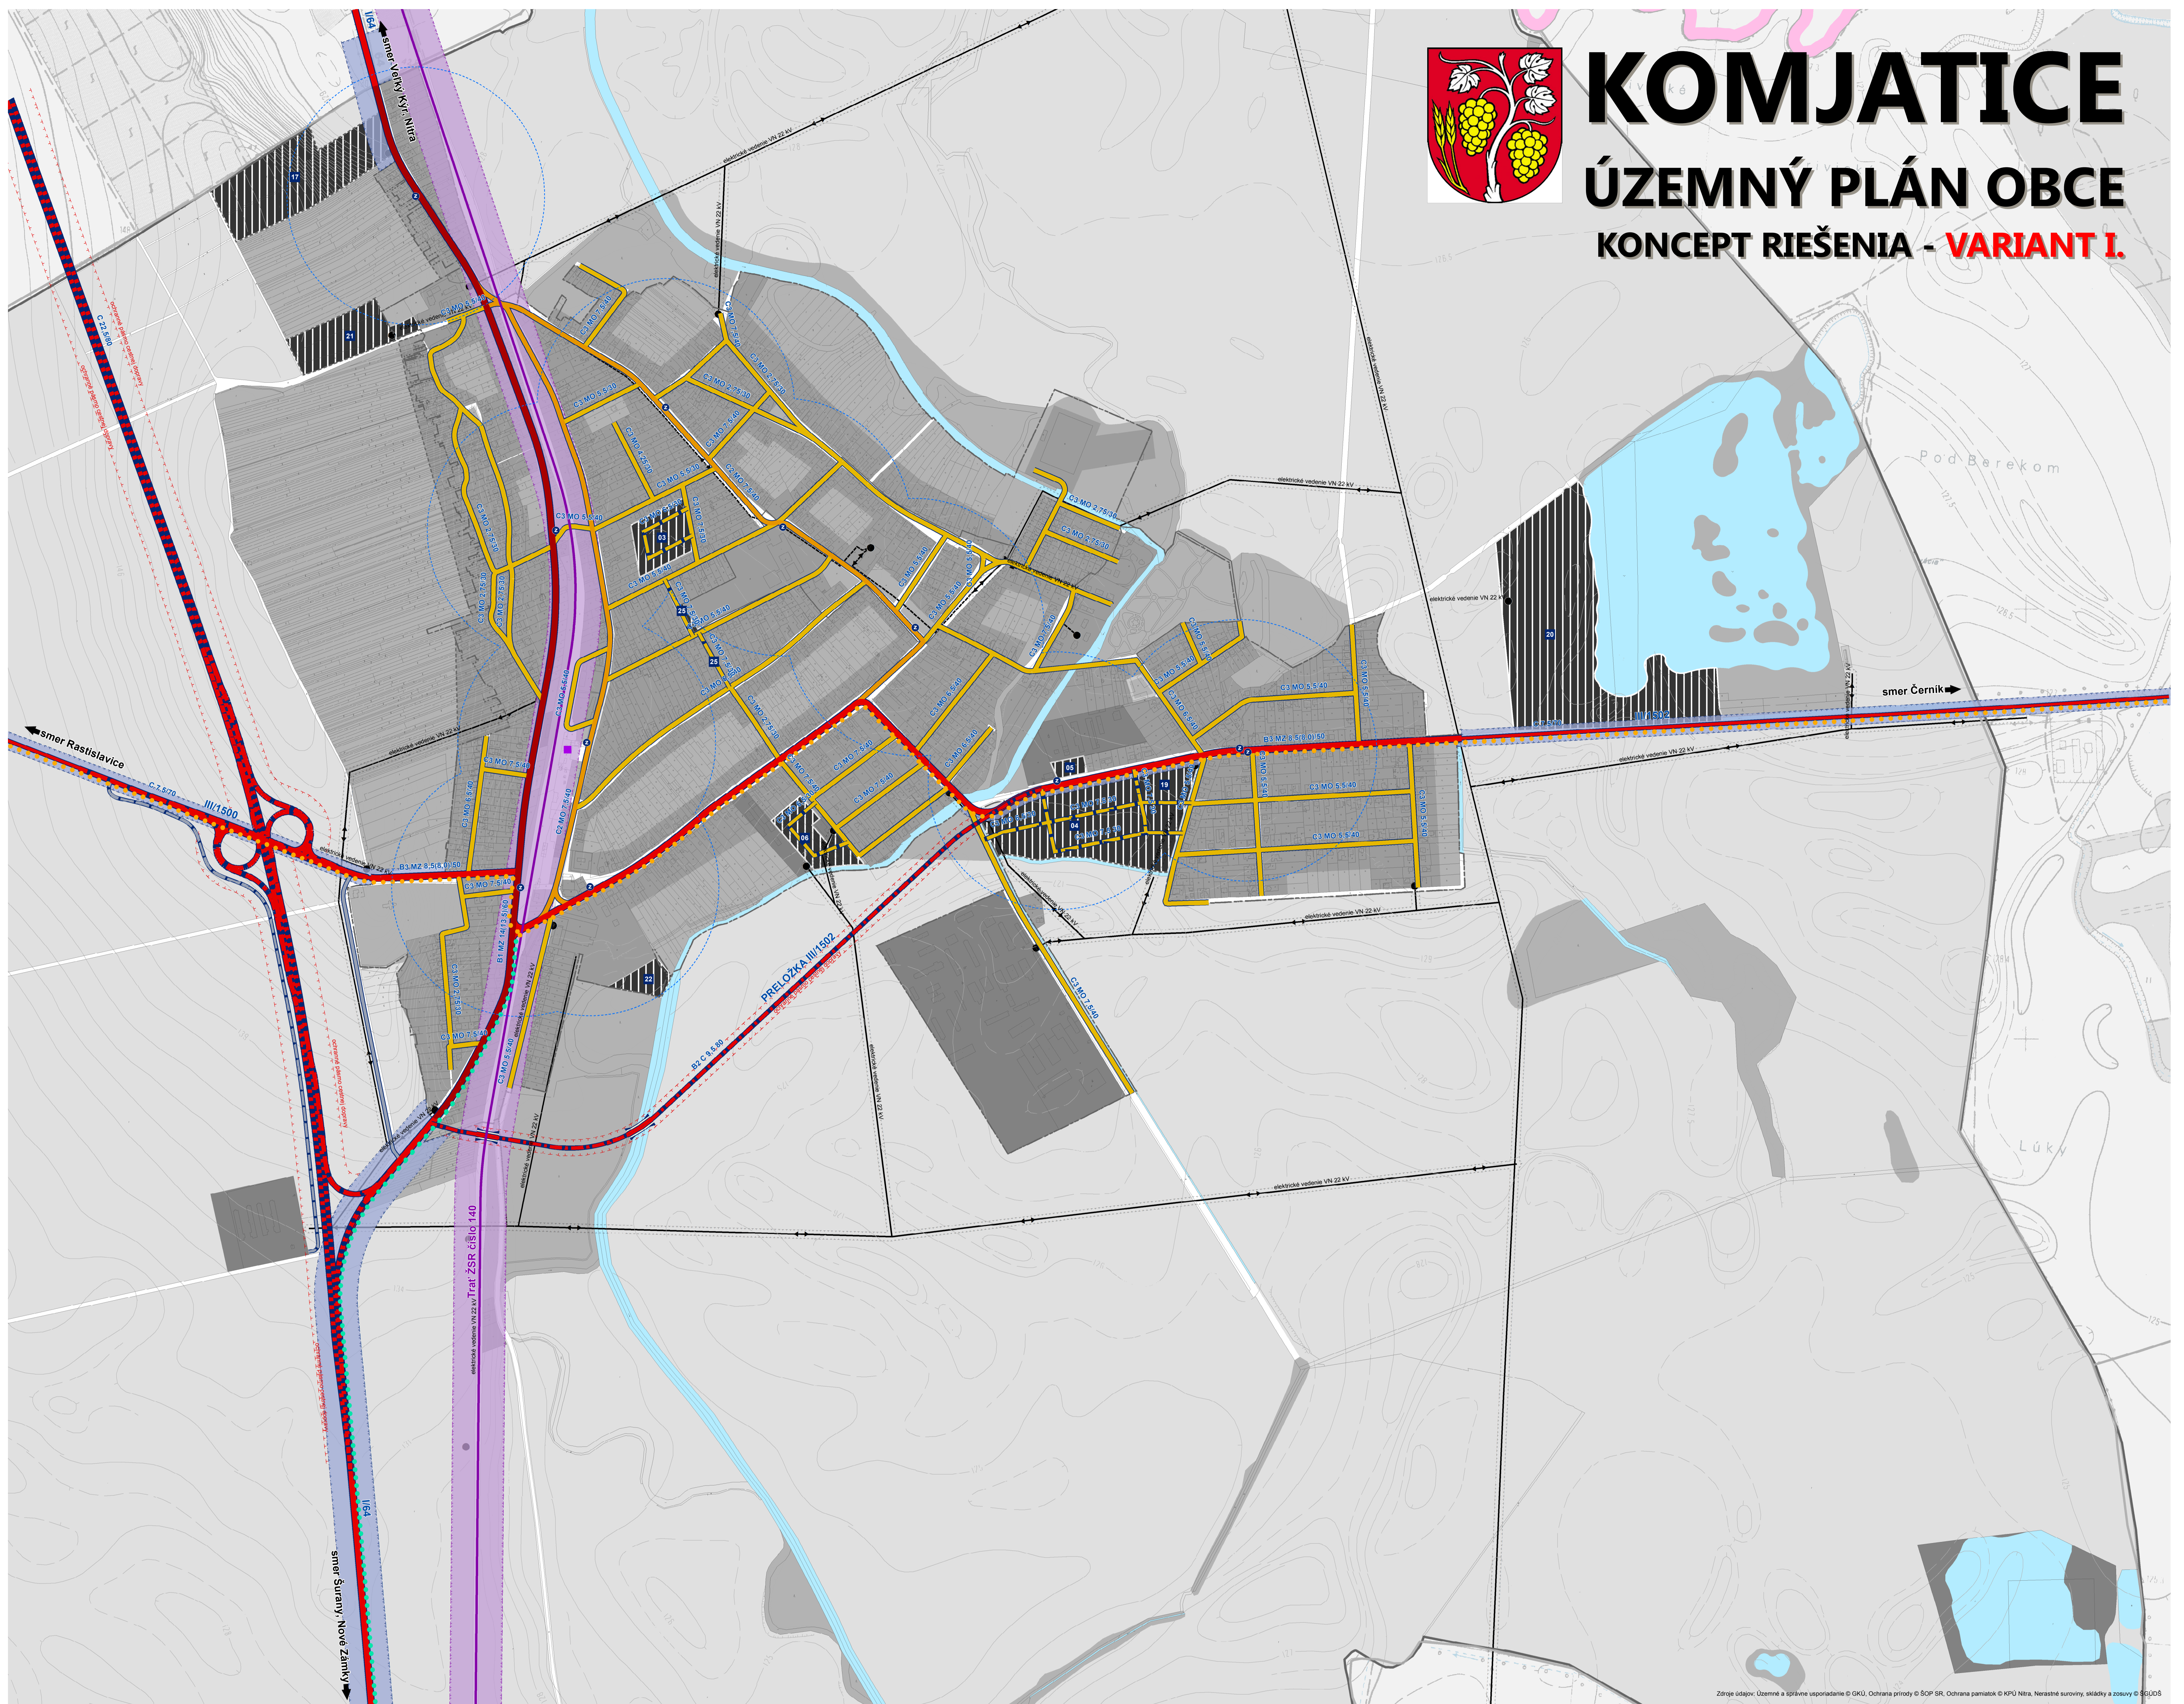

KOMJATICE

ÚZEMNÝ PLÁN OBCE

KONCEPT RIEŠENIA - VARIANT I.



Zdroje údajov: Územné a správne usporiadanie © GKÚ, Ochrana prírody © ŠOP SR, Ochrana pamiatok © KPH Nitra, Nezastavované územie, skalky a zosuvy © BUDOS

VÝKRES VEREJNÉHO DOPRAVNÉHO VYBAVENIA

LEGENDA


- | | | |
|---|---|--|
| <ul style="list-style-type: none"> hranica okresu hranica mesta hranica obce hranica katastra hranica zastavaného územia obce k 1.1.1990 hranica zastavaného územia obce, návrh centrálna zóna obce <p>Funkčné plochy</p> <ul style="list-style-type: none"> Obytné územie Zmiešané územie Občianska vybavenosť Rekreačné územie Výrobné územie Technická infraštruktúra Zeleň Poľnohospodárska pôda Vodné hospodárstvo <p>Rozvojové plochy</p> <ul style="list-style-type: none"> Rozvojové plochy, návrh Rozvojové plochy, výhľad kód rozvojovej plochy | <p>Cestná sieť - Stav</p> <p>Extravilánové komunikácie</p> <ul style="list-style-type: none"> cesta I. triedy cesta III. triedy <p>Miestne komunikácie</p> <ul style="list-style-type: none"> funkčná trieda B1 funkčná trieda B3 funkčná trieda C2 funkčná trieda C3 <p>Účelové komunikácie</p> <ul style="list-style-type: none"> účelová komunikácia <p>Cestná sieť - Návrh</p> <p>Extravilánové komunikácie</p> <ul style="list-style-type: none"> cesta I. triedy, návrh preložky cesta III. triedy, návrh cesta III. triedy, výhľad <p>Miestne komunikácie</p> <ul style="list-style-type: none"> funkčná trieda C3, návrh <p>Účelové komunikácie</p> <ul style="list-style-type: none"> účelová komunikácia, návrh | <p>Cyklistické trasy</p> <ul style="list-style-type: none"> Významná cykloturistická trasa, stav Ostatná cykloturistická trasa, návrh <p>Zariadenia hromadnej dopravy</p> <ul style="list-style-type: none"> železničná stanica (ZŠT) zastávka hromadnej dopravy izochronická vzdialenosť HD <p>Železničná sieť</p> <ul style="list-style-type: none"> železničná trať regionálneho významu <p>Ochranné pásma dopravnej infraštruktúry</p> <ul style="list-style-type: none"> ochranné pásmo cestnej dopravy ochranné pásmo železničnej dopravy ochranné pásmo cestnej dopravy, návrh <p>Technická infraštruktúra</p> <ul style="list-style-type: none"> elektrické vedenie VN 22 kV, nadzemné, stav elektrické vedenie VN 22 kV, zavesené káblové, stav elektrické vedenie VN 22 kV, podzemné, stav transformačná stanica ochranné pásmo elektrických vedení a zariadení |
|---|---|--|



OBSTARÁVATEL
OBEC KOMJATICE
Nádražná 97/344
941 06 Komjatice



SPRACOVATEL
AŽ PROJEKT s.r.o.
Topliarska 28
821 07 Bratislava
www.azprojekt.sk

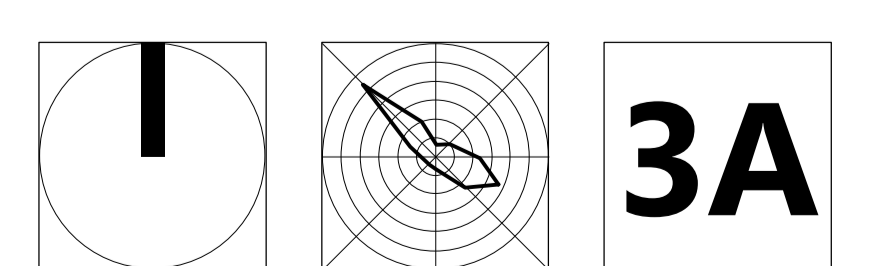

1:5000

0 100 200 300 400 500 1000 m

JÚL 2015