


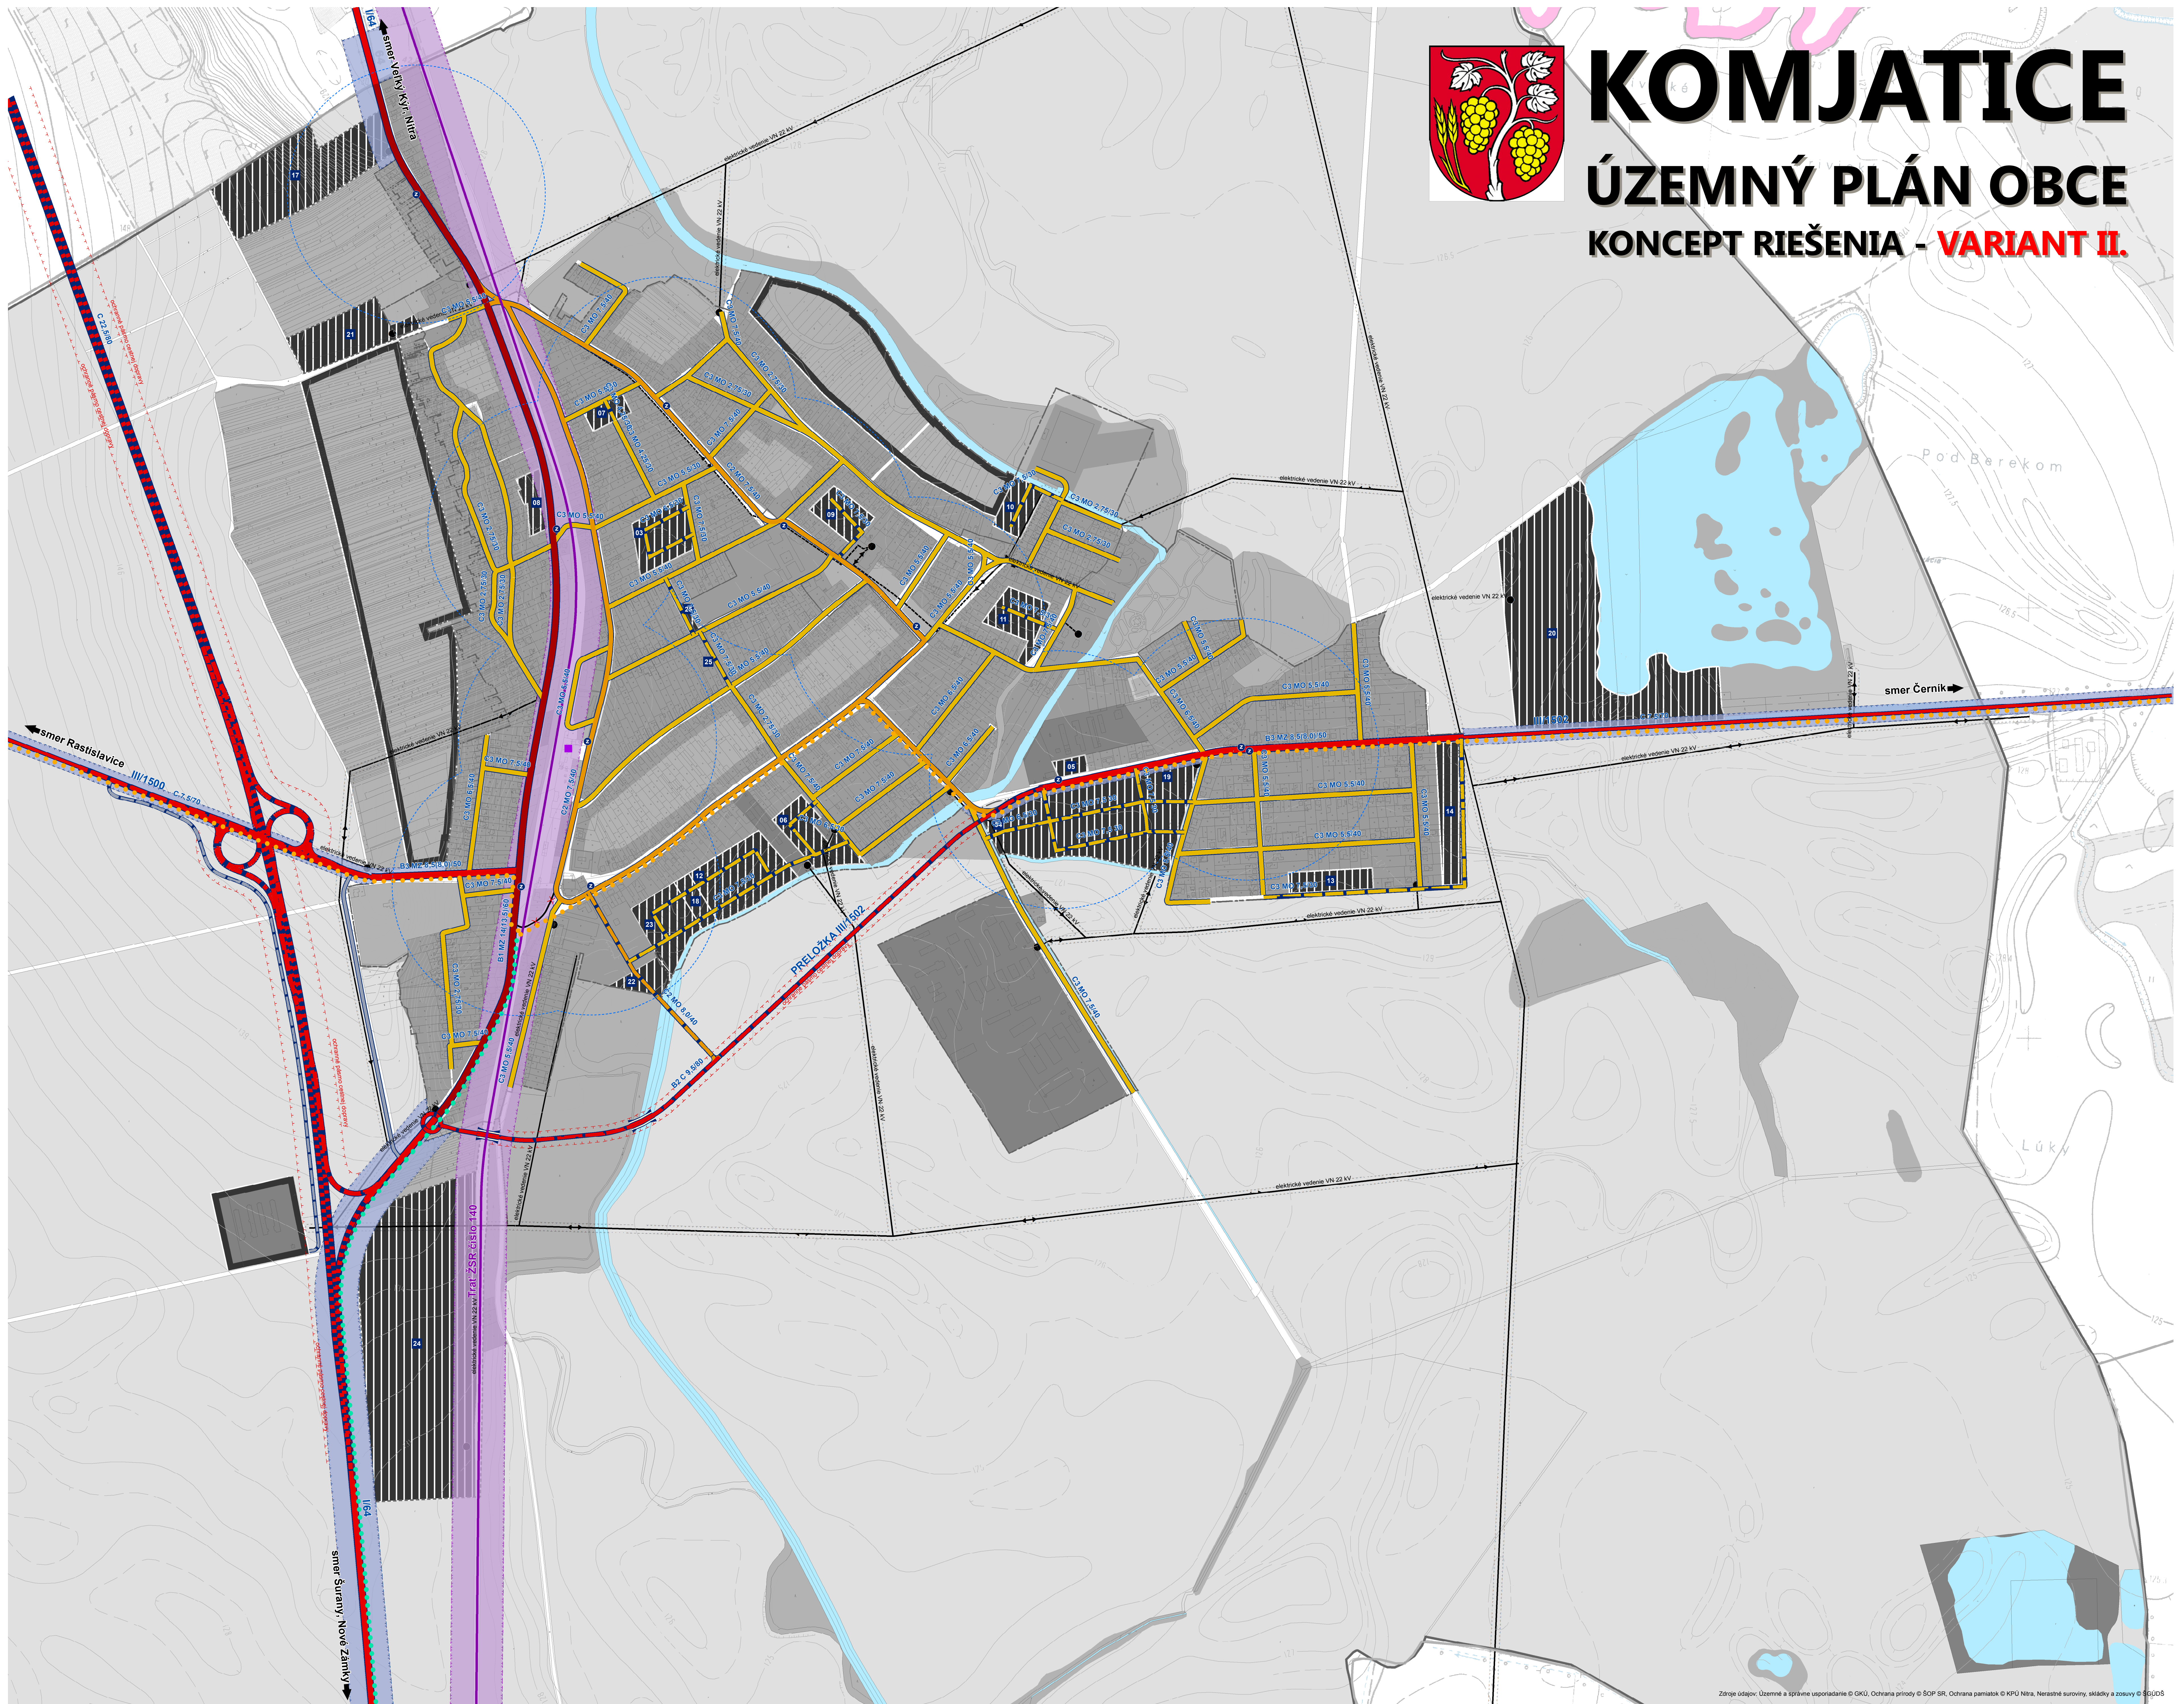

KOMJATICE

ÚZEMNÝ PLÁN OBCE

KONCEPT RIEŠENIA - **VARIANT II.**



Zdroje údajov: Územné a správne usporiadanie © GKU, Ochrana prírody © ŠOP SR, Ochrana pamiatok © KPH Nitza, Nerastné suroviny, sklady a zosuvy © SÚJÚS

LEGENDA

- hranica okresu
- hranica mesta
- hranica obce
- hranica katastra
- hranica zastavaného územia obce k 1.1.1990
- hranica zastavaného územia obce, návrh
- centrálna zóna obce

Funkčné plochy

- Obytné územie
- Zmiešané územie
- Občianska vybavenosť
- Rekreačné územie
- Výrobné územie
- Technická infraštruktúra
- Zeleň
- Poľnohospodárska pôda
- Vodné hospodárstvo

Rozvojové plochy

- Rozvojové plochy, návrh
- Rozvojové plochy, výhľad
- kód rozvojovej plochy

Cestná sieť - Stav

Extravilánové komunikácie

- cesta I. triedy
- cesta III. triedy

Miestne komunikácie

- funkčná trieda B1
- funkčná trieda B3
- funkčná trieda C2
- funkčná trieda C3

Účelové komunikácie

- účelová komunikácia

Cestná sieť - Návrh

Extravilánové komunikácie

- cesta I. triedy, návrh preložky
- cesta III. triedy, návrh

Miestne komunikácie

- funkčná trieda C2, návrh
- funkčná trieda C3, návrh

Účelové komunikácie

- účelová komunikácia, návrh
- komunikácia, na zrušenie

Cyklistické trasy

- Významná cykloturistická trasa, stav
- Ostatná cykloturistická trasa, návrh

Zariadenia hromadnej dopravy

- železničná stanica (ŽST)
- zastávka hromadnej dopravy
- izochronická vzdialenosť HD

Železničná sieť

- železničná trať regionálneho významu

Ochranné pásma dopravnej infraštruktúry

- ochranné pásmo cestnej dopravy
- ochranné pásmo železničnej dopravy
- ochranné pásmo cestnej dopravy, návrh

Technická infraštruktúra

- elektrické vedenie VN 22 kV, nadzemné, stav
- elektrické vedenie VN 22 kV, zavesené káblové, stav
- elektrické vedenie VN 22 kV, podzemné, stav
- transformačná stanica
- ochranné pásmo elektrických vedení a zariadení




VÝKRES VEREJNÉHO DOPRAVNÉHO VYBAVENIA



OBSTARÁVATEĽ
OBEC KOMJATICE
Nádražná 97/344
941 06 Komjatice



SPRACOVATEĽ
AŽ PROJEKT s.r.o.
Topliarska 20
821 07 Bratislava
www.azprojekt.sk

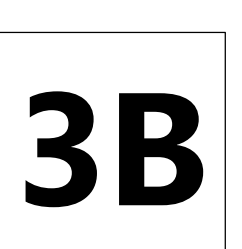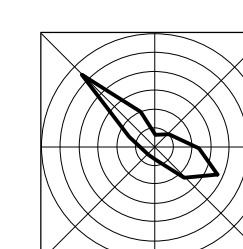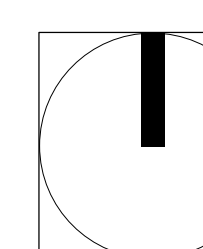

JÚL 2015

1:5000

0 100 200 300 400 500 1000 m