


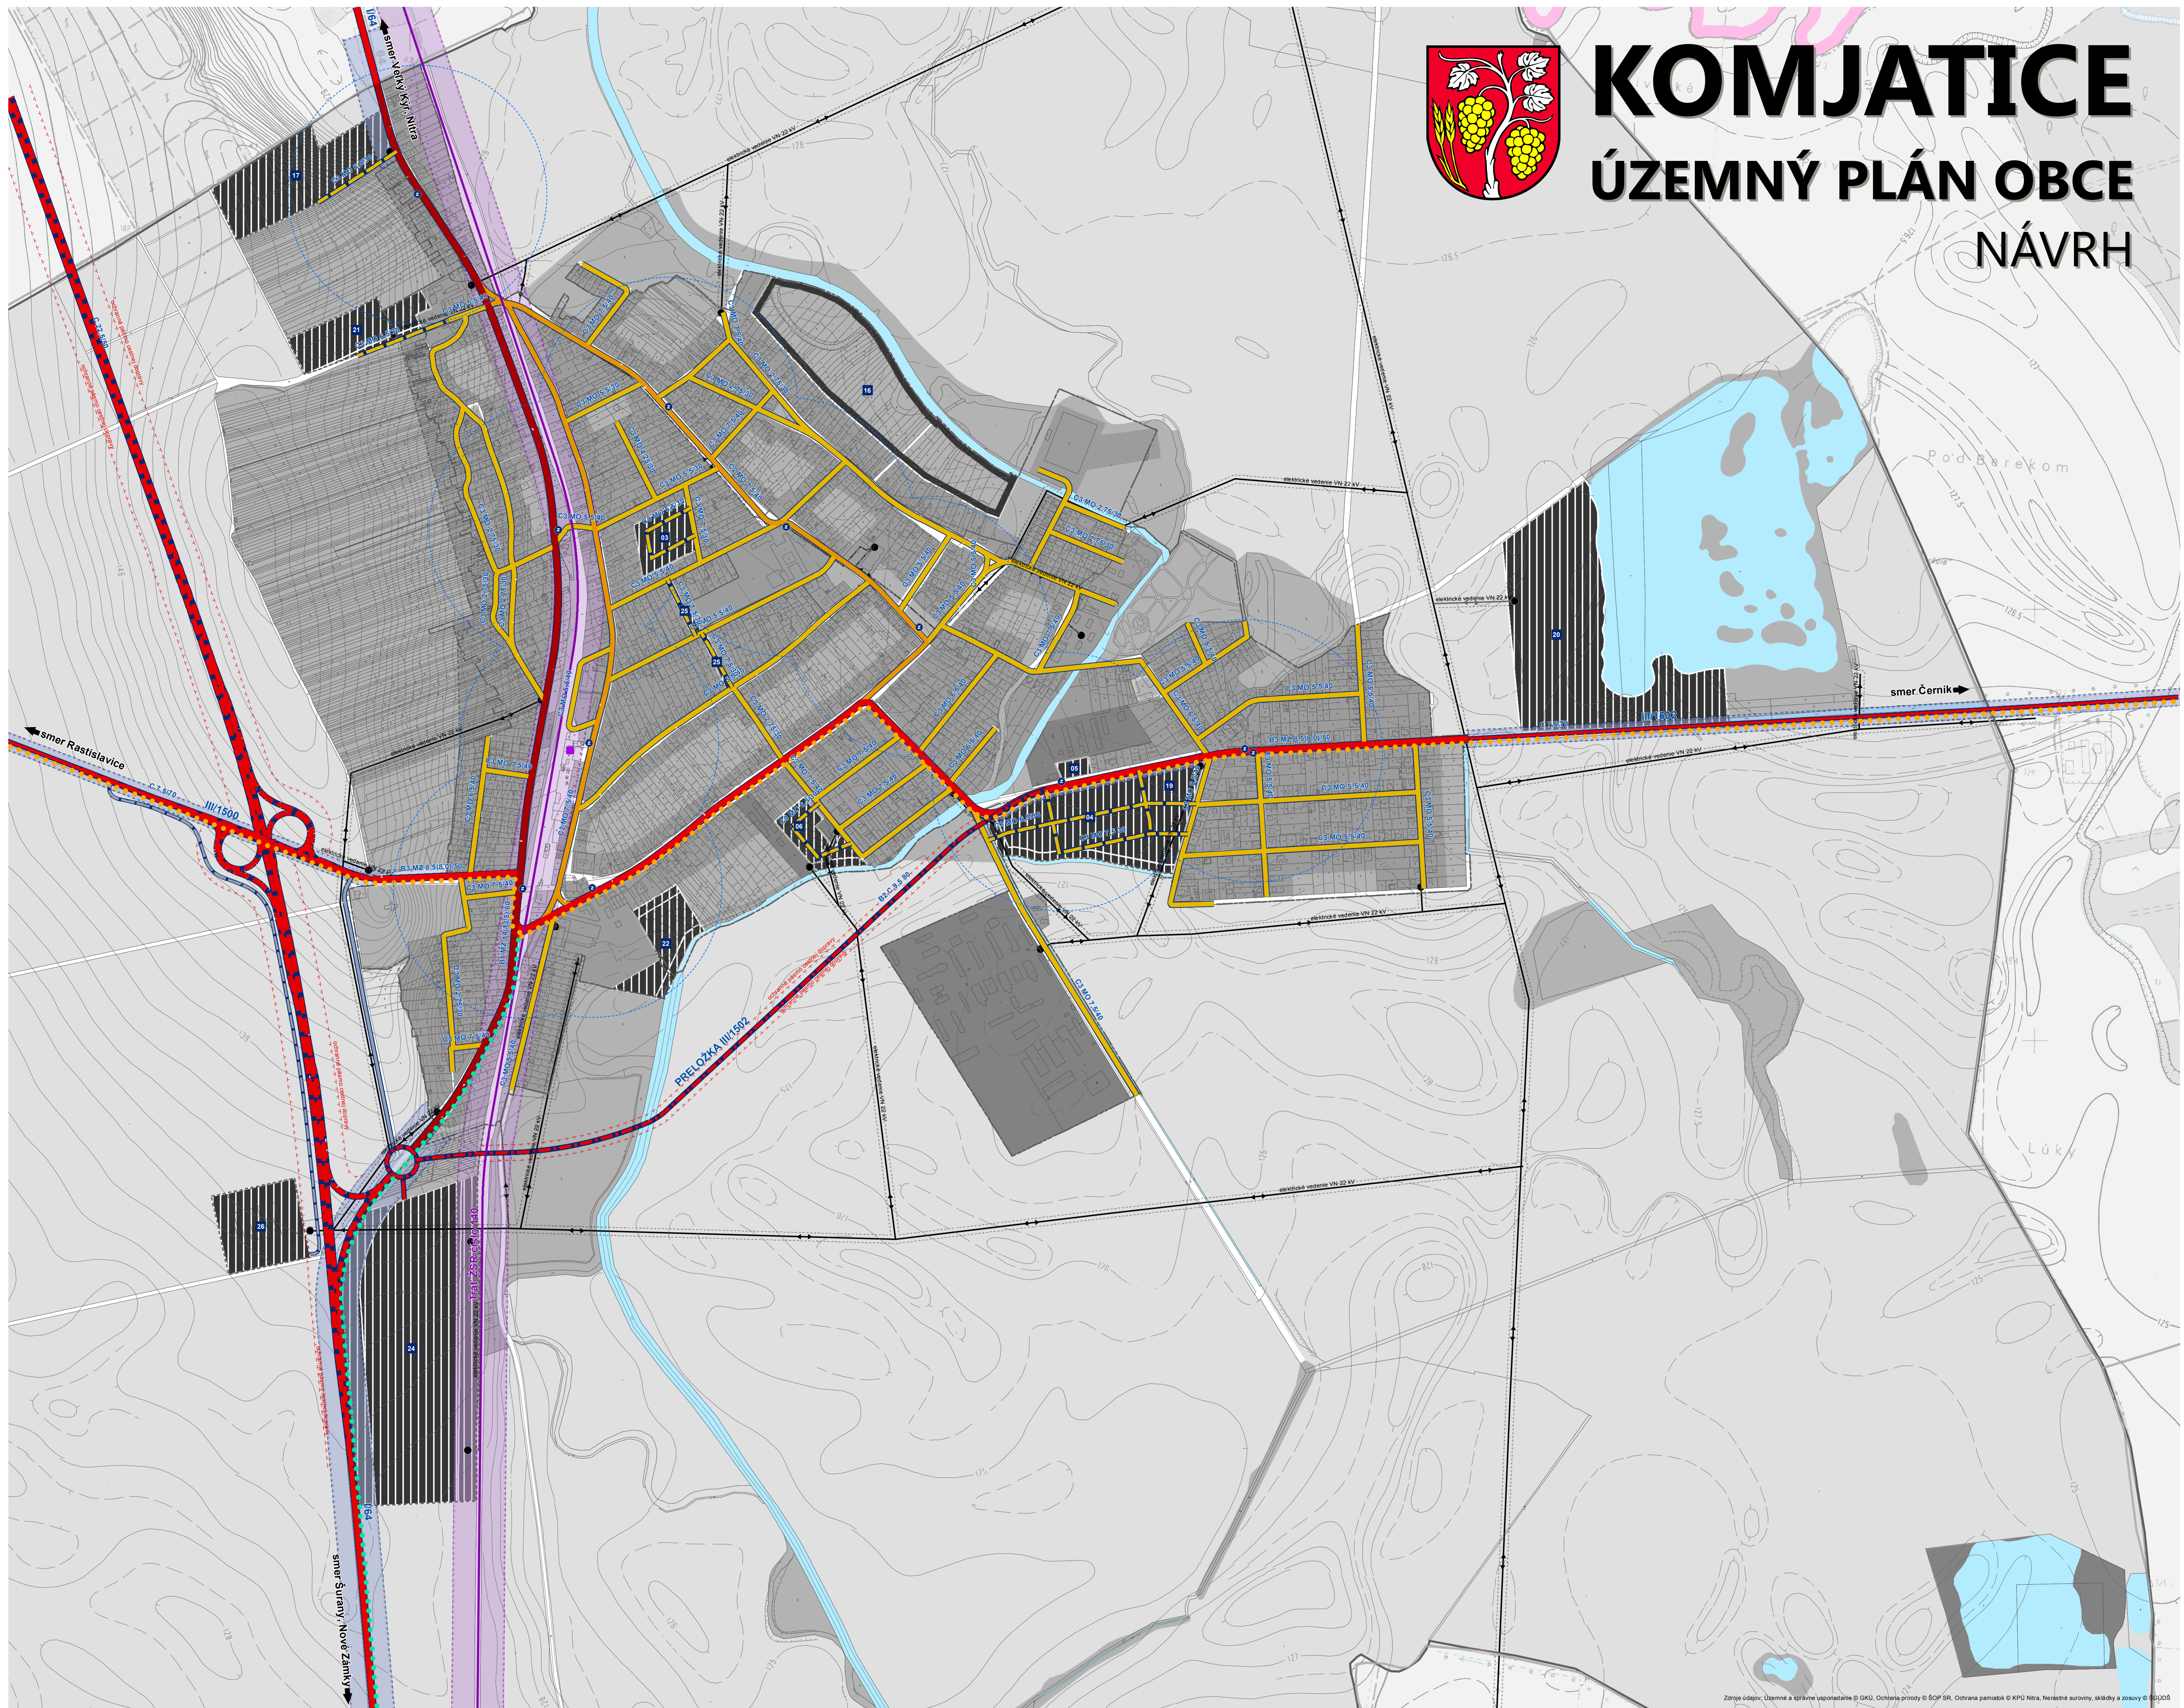

KOMJATICE

ÚZEMNÝ PLÁN OBCE

NÁVRH



Zdroje údajov: Územné a správne vzťahy © GKU, Ochrana prírody © ŠOP SR, Ochrana pamiatok © KPO Nitra, Neobránené snímky, snímky a zosuvy © ŠOP SR

VÝKRES VEREJNÉHO DOPRAVNÉHO VYBAVENIA

LEGENDA


- | | | |
|--|--|---|
| <p>hranica okresu</p> <p>hranica mesta</p> <p>hranica obce</p> <p>hranica katastra</p> <p>hranica zastavaného územia obce k 1.1.1990</p> <p>hranica zastavaného územia obce, návrh</p> <p>centrálna zóna obce</p> <p>Funkčné plochy</p> <ul style="list-style-type: none"> Obytné územie Zmiešané územie Občianska vybavenosť Rekreačné územie Výrobné územie Technická infraštruktúra Zeleň Poľnohospodárska pôda Vodné hospodárstvo <p>Rozvojové plochy</p> <ul style="list-style-type: none"> Rozvojové plochy, návrh Rozvojové plochy, výhľad kód rozvojovej plochy | <p>Cestná sieť - Stav</p> <p>Extralánové komunikácie</p> <ul style="list-style-type: none"> cesta I. triedy cesta III. triedy <p>Miestne komunikácie</p> <ul style="list-style-type: none"> funkčná trieda B1 funkčná trieda B3 funkčná trieda C2 funkčná trieda C3 <p>Účelové komunikácie</p> <ul style="list-style-type: none"> účelová komunikácia <p>Cestná sieť - Návrh</p> <p>Extralánové komunikácie</p> <ul style="list-style-type: none"> cesta I. triedy, návrh preložky cesta III. triedy, návrh cesta III. triedy, výhľad <p>Miestne komunikácie</p> <ul style="list-style-type: none"> funkčná trieda C3, návrh <p>Účelové komunikácie</p> <ul style="list-style-type: none"> účelová komunikácia, návrh <p>Cyklistické trasy</p> <ul style="list-style-type: none"> Významná cykloturistická trasa, stav Ostatná cykloturistická trasa, návrh | <p>Zariadenia hromadnej dopravy</p> <ul style="list-style-type: none"> železničná stanica (ZST) zastávka hromadnej dopravy <p>Železničná sieť</p> <ul style="list-style-type: none"> železničná trať regionálneho významu <p>Ochranné pásma dopravnej infraštruktúry</p> <ul style="list-style-type: none"> ochranné pásmo cestnej dopravy ochranné pásmo železničnej dopravy ochranné pásmo cestnej dopravy, návrh <p>Technická infraštruktúra</p> <ul style="list-style-type: none"> elektrické vedenie VN 22 kV, nadzemné, stav elektrické vedenie VN 22 kV, zaves. káblové, podzemné, stav elektrické vedenie VN 22 kV, nadzemné, návrh elektrické vedenie VN 22 kV, podzemné, návrh elektrické vedenie VN 22 kV, nadzemné, na zrušenie transformačná stanica ochranné pásmo elektrických vedení a zariadení |
|--|--|---|



OBSTARÁVATEL
OBEC KOMJATICE
Nádražná 97/344
941 06 Komjatice



SPRACOVATEL
AZ PROJEKT s.r.o.
Topľanška 28
821 07 Bratislava
www.azprojekt.sk

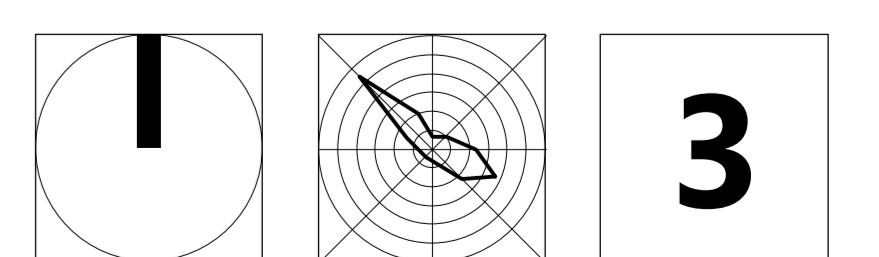

1:5000

0 100 200 300 400 500 1000 m

NOVEMBER 2015