


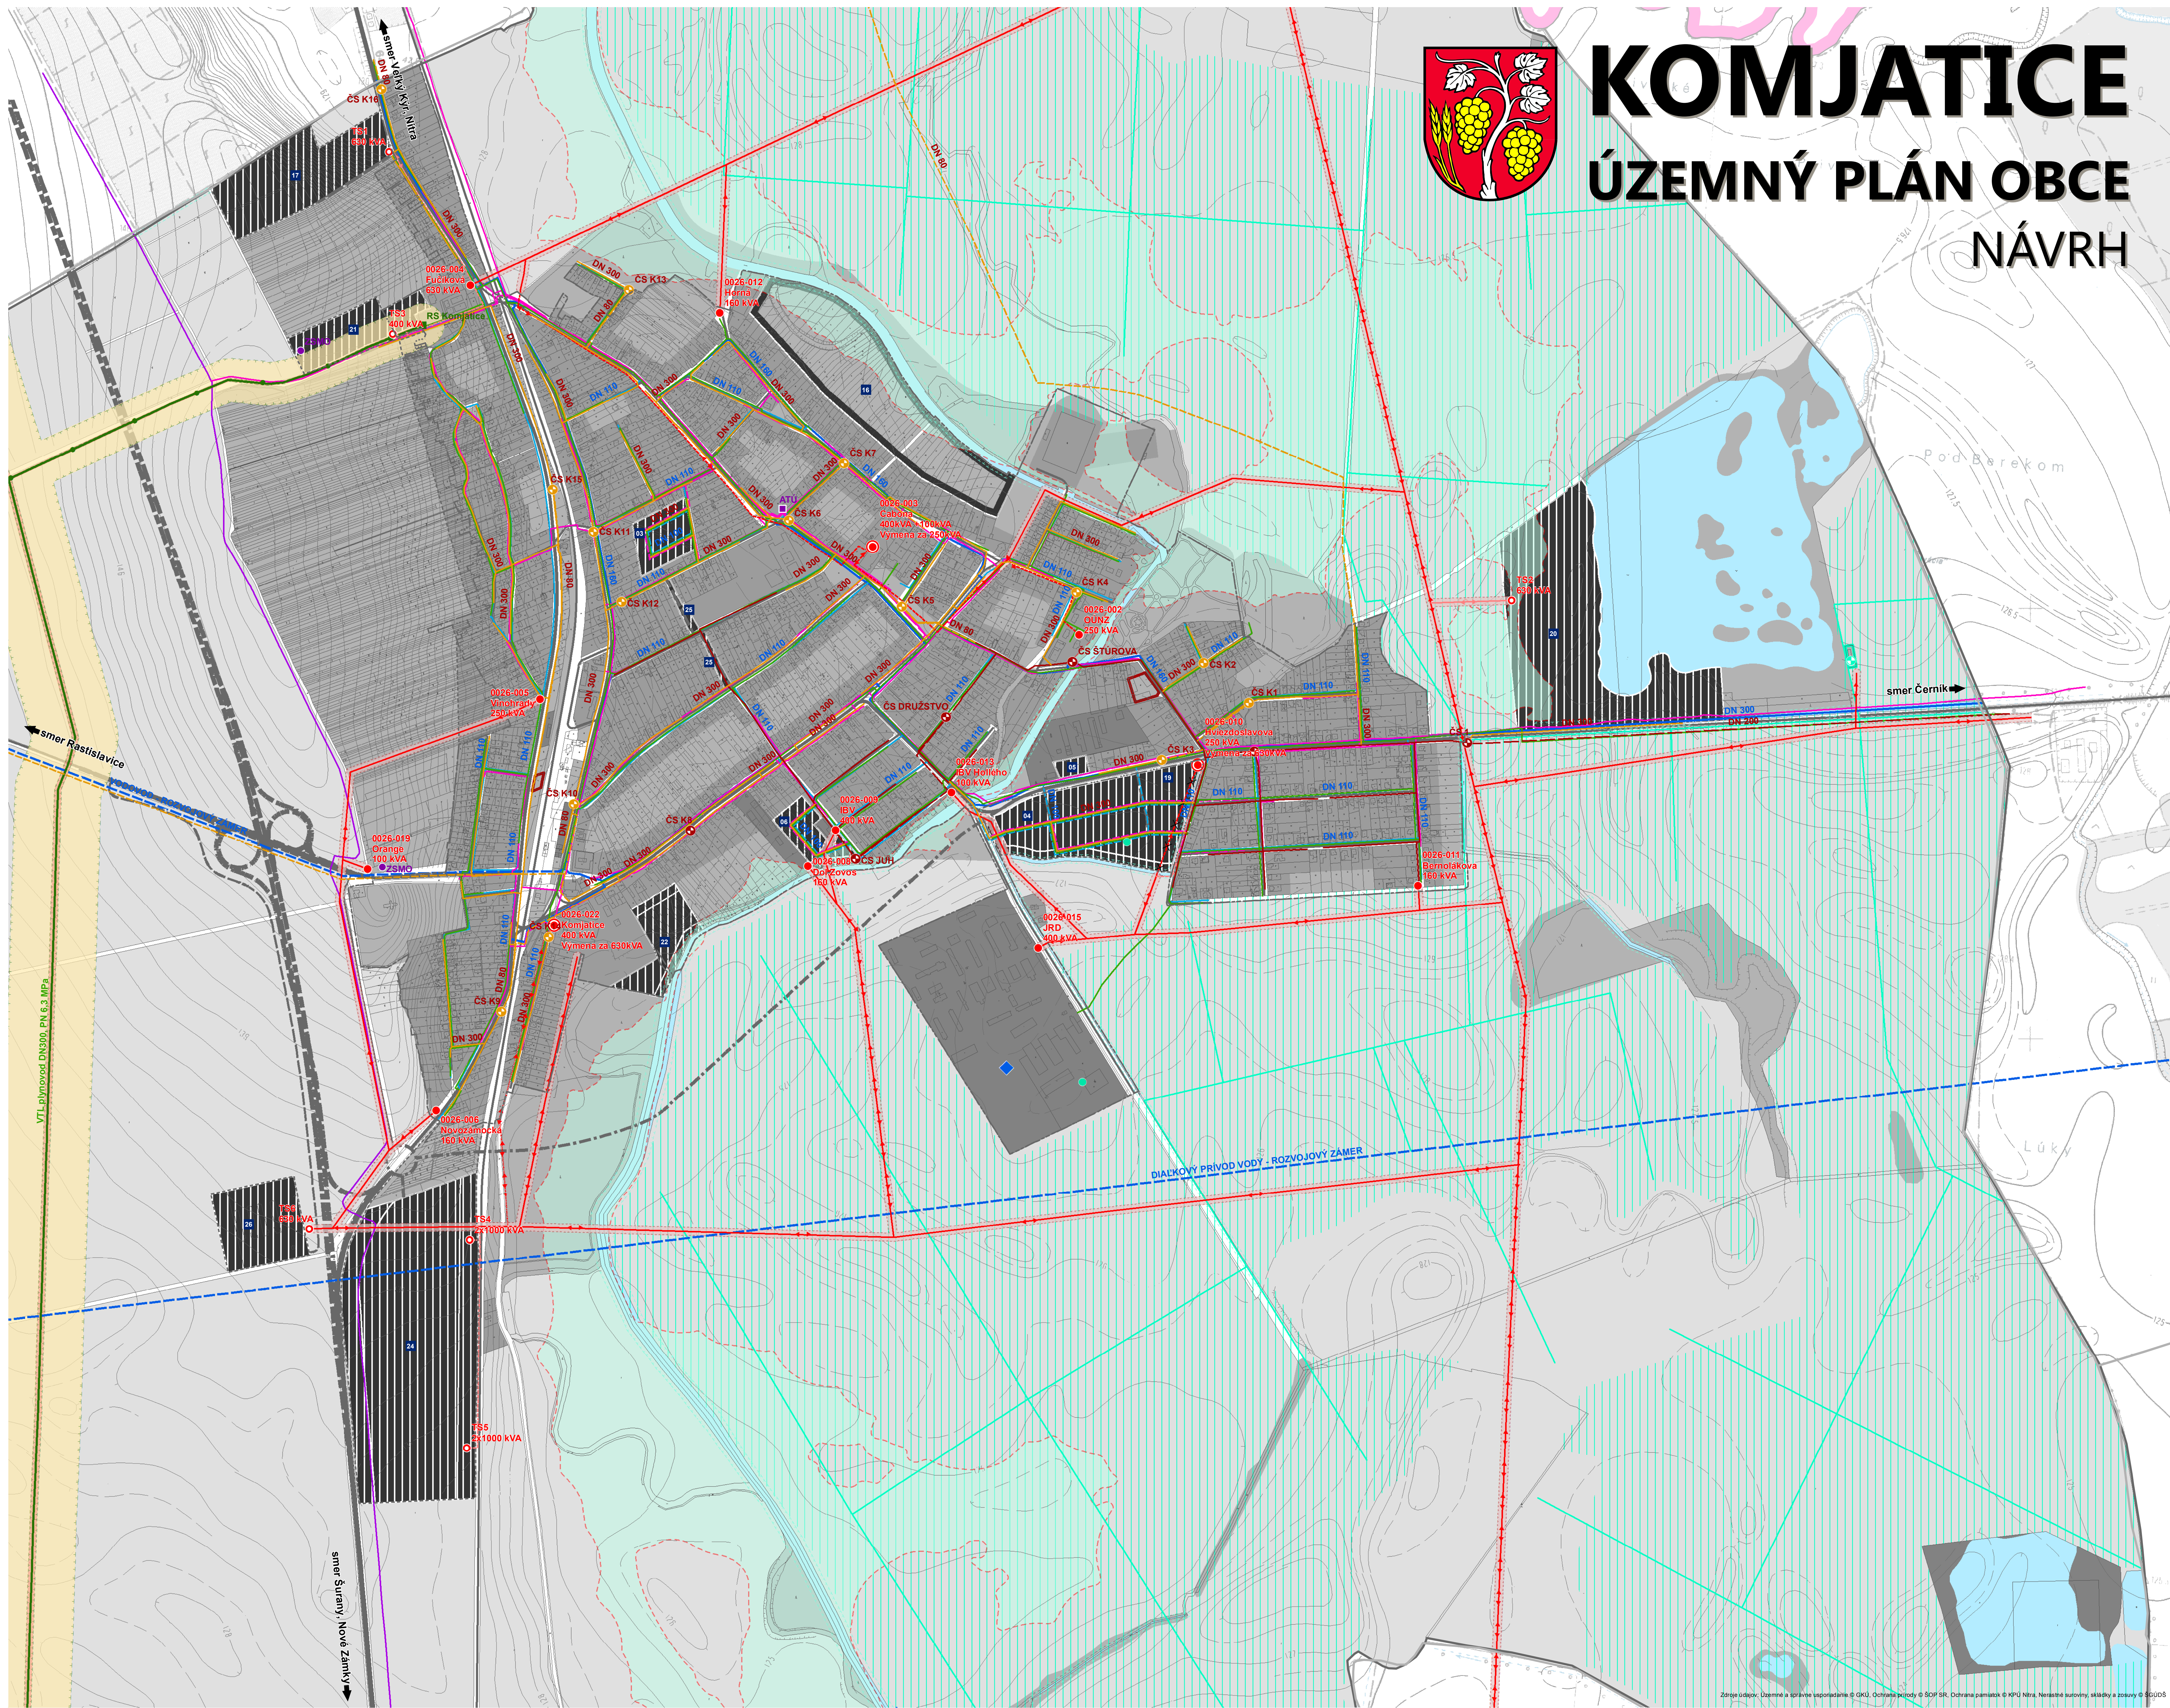

KOMJATICE

ÚZEMNÝ PLÁN OBCE

NÁVRH



LEGENDA

- hranica okresu
- hranica mesta
- hranica obce
- hranica katastra
- hranica zastavaného územia obce k 1.1.1990
- hranica zastavaného územia obce, návrh
- Funkčné plochy**
 - Obytné územie
 - Zmiešané územie
 - Občianska vybavenosť
 - Rekrečné územie
 - Výrobné územie
 - Technická infraštruktúra
 - Zeleň
 - Poľnohospodárska pôda
 - Vodné hospodárstvo
- Technická infraštruktúra, plochy a zariadenia odpadového hospodárstva
- Technická infraštruktúra, plochy a zariadenia vodného hospodárstva
- Rozvojové plochy, výhľad
- Rozvojové plochy, návrh
- kód rozvojovej plochy

Kanalizačná sieť verejná

- gravitačné potrubie
- výtlačné potrubie
- gravitačné potrubie, návrh
- výtlačné potrubie, návrh

Zariadenia kanalizačnej siete

- čerpacia stanica (CS)
- čerpacia stanica (CS), návrh

Vodovodná sieť verejná

- privádzacie potrubie
- privádzacie potrubie, návrh
- rozvážacie potrubie
- zásobovacie potrubie
- zásobovacie potrubie, návrh

Zariadenia vodovodnej siete

- vodojem
- geotermálny vrt
- čerpacia stanica

Hydromeliorácie

- závlahové potrubie
- záujmové územie hydromeliorácií - závlahy
- čerpacia stanica

Elektrické vedenia

- elektrické vedenie VN 22 kV, nadzemné, stav
- elektrické vedenie VN 22 kV, zavesené káblové, stav
- elektrické vedenie VN 22 kV, podzemné, stav
- elektrické vedenie VN 22 kV, nadzemné, návrh
- elektrické vedenie VN 22 kV, podzemné, návrh
- elektrické vedenie VN 22 kV, nadzemné, na zrušenie

Elektrické zariadenia

- transformačná stanica, stav
- transformačná stanica, výmena
- transformačná stanica, návrh

Plynovody

- plynovod VTL, stav
- plynovod STL, stav
- plynovod STL, návrh

Zariadenia plynovodu

- regulačná stanica (RS)

Telekomunikačná sieť

- optický kábel (OK), stav
- miestny kábel (MK), stav
- miestny kábel (MK), návrh

Telekomunikačné zariadenia

- automatická telefónna ústredňa (ATÚ)
- základňová stanica mobilnej siete

Ochranné pásma

- ochranné a manipulačné pásmo vodných tokov
- ochranné pásmo elektrických vedení a zariadení
- ochranné pásmo plynovodu a zariadení plynovodu
- bezpečnostné pásmo plynovodu a zariadení plynovodu
- Záplavová čiara Q100 (informatívny zakres)**
- Záplavová čiara




VÝKRES VEREJNEJ TECHNICKEJ INFRAŠTRUKTÚRY



OBSTARÁVATEL:
OBEC KOMJATICE
Nádražná 97/344
941 06 Komjatice



SPRACOVATEL:
AZ PROJEKT s.r.o.
Topliarska 28
821 07 Bratislava
www.azprojekt.sk

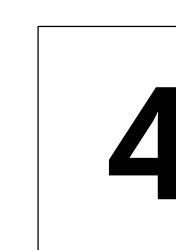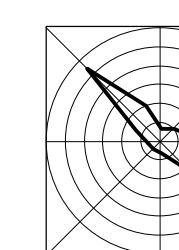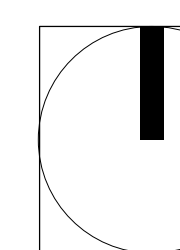

NOVEMBER 2015

1:5000

0 100 200 300 400 500 1000 m