# KOMJATICE

## ÚZEMNÝ PLÁN OBCE

ČISTOPIS

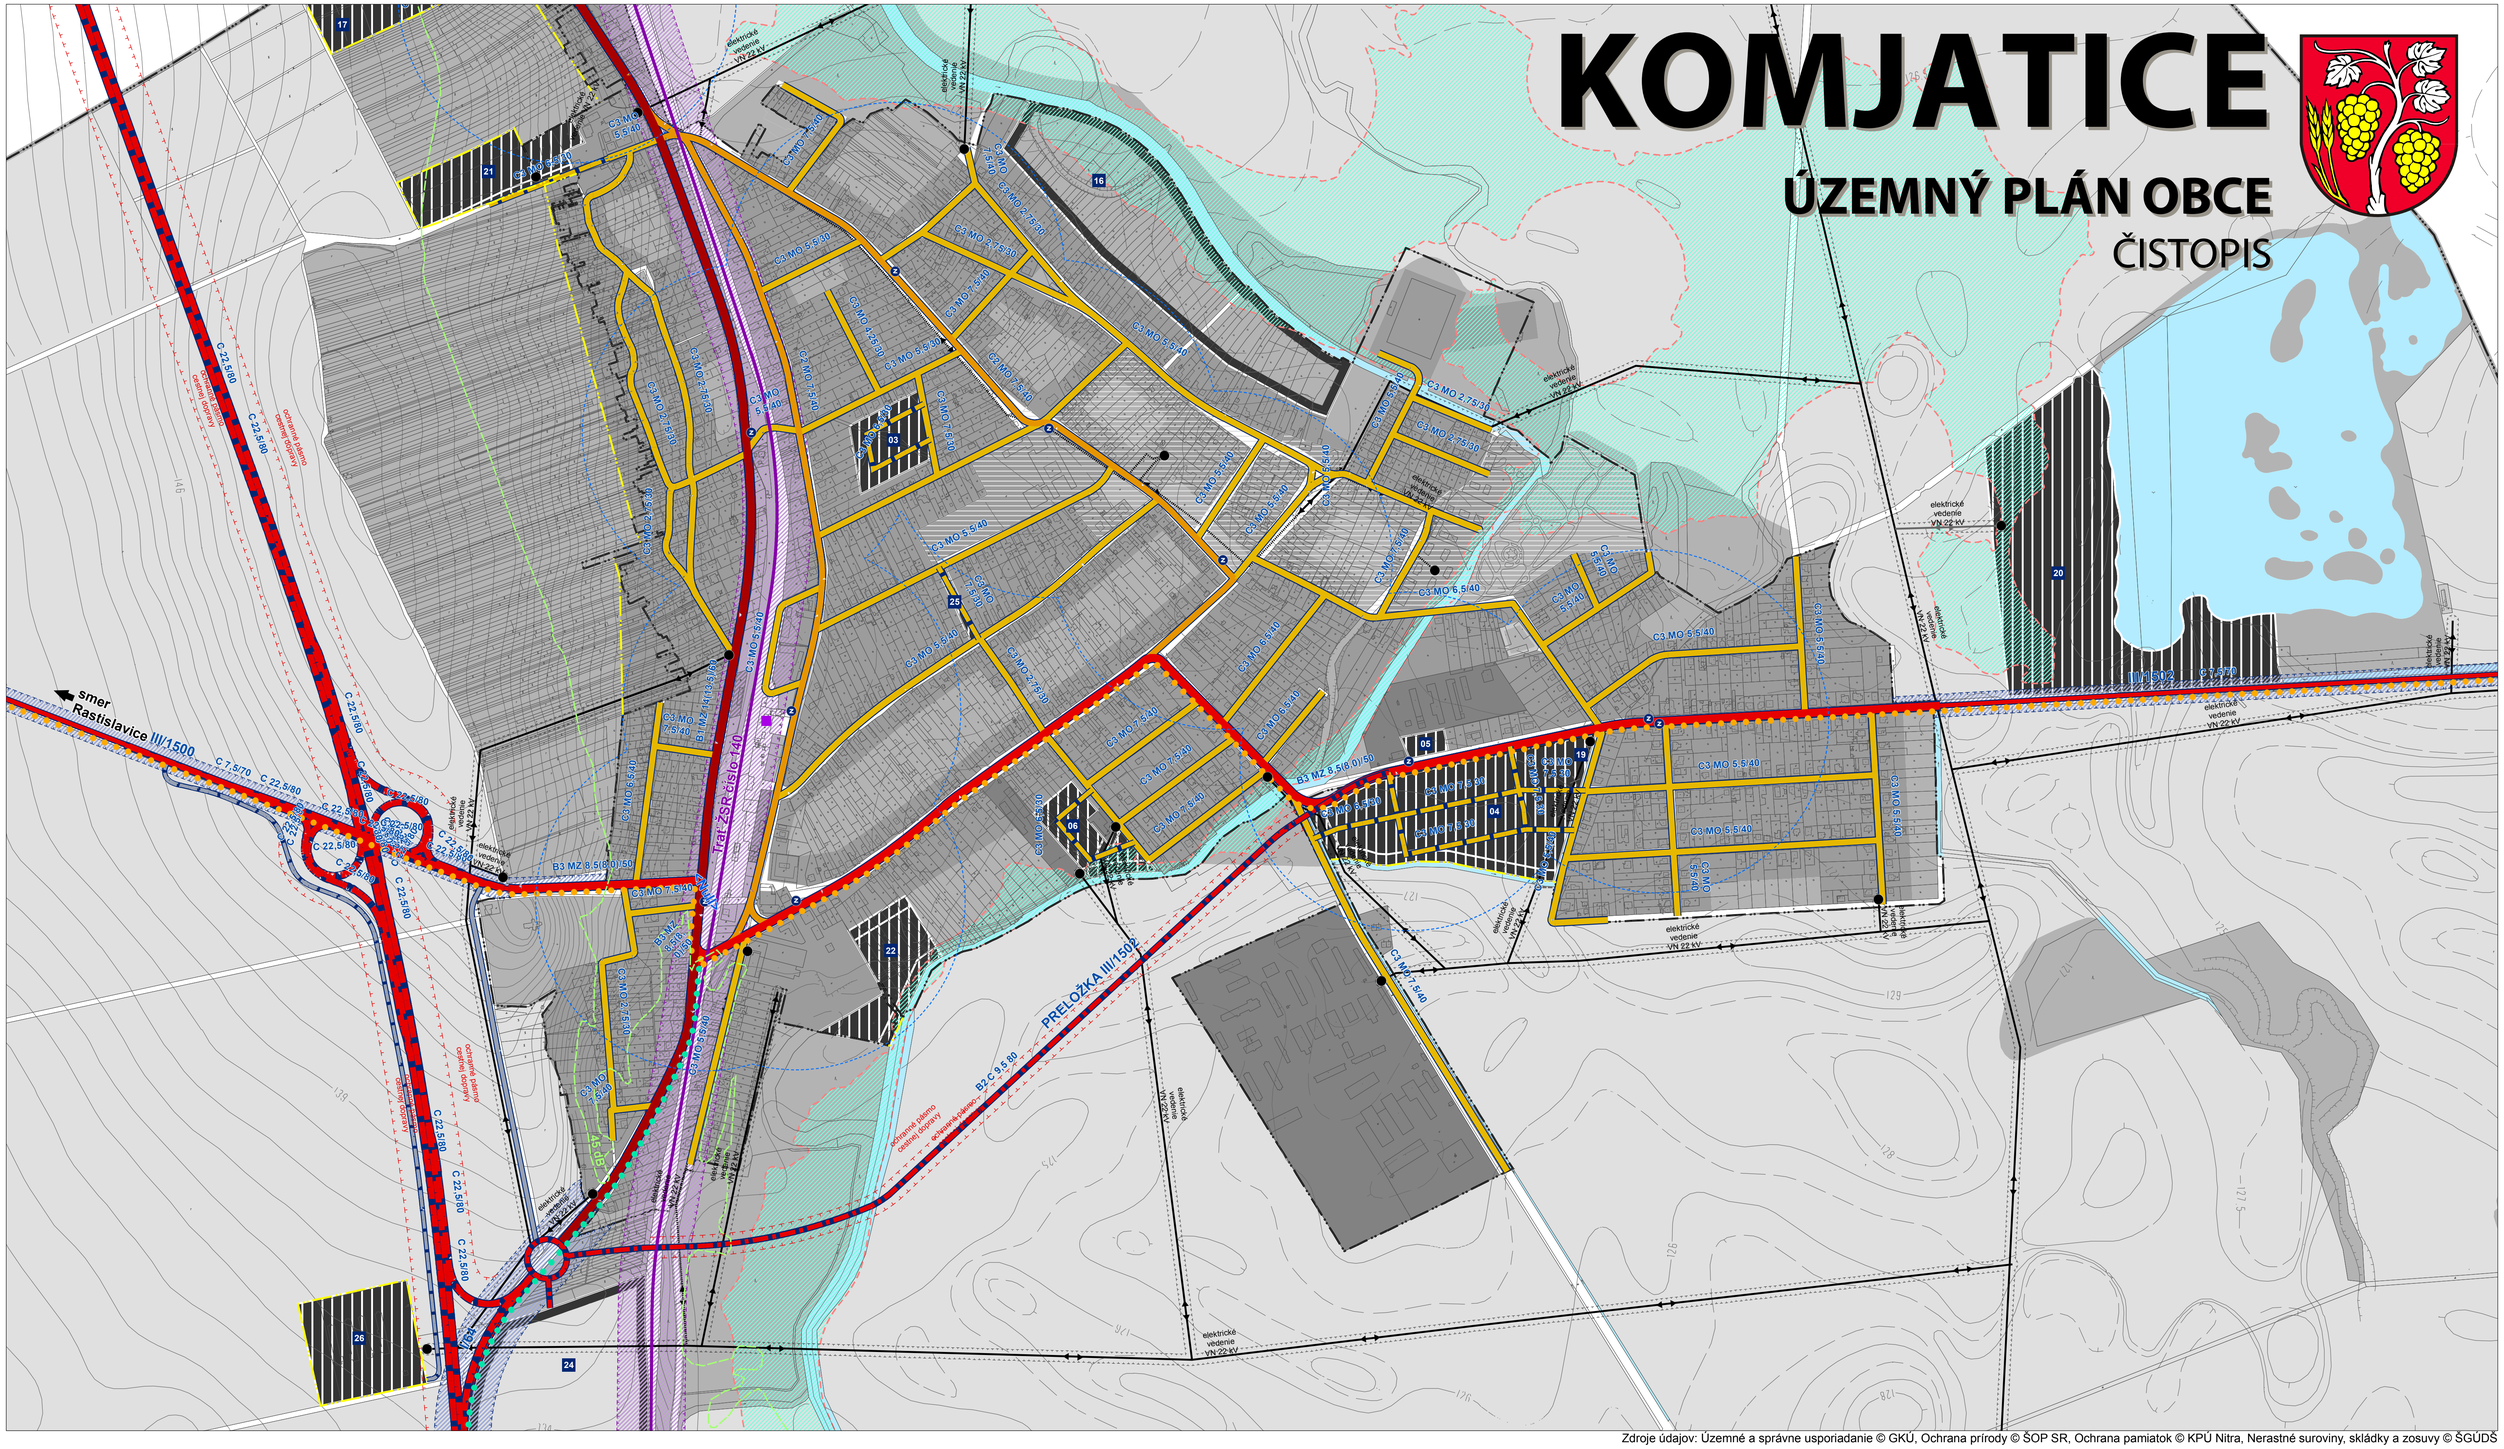


Zdroje údajov: Územné a správne usporiadanie © GKÚ, Ochrana prírody © ŠOP SR, Ochrana pamiatok © KPÚ Nitra, Nerastné suroviny, skládky a zosuvy © ŠGÚDŠ

# VÝKRES VEREJNÉHO DOPRAVNÉHO VYBAVENIA


SPRACOVATEĽ

AŽ PROJEKT s.r.o.
Toplianska 28
821 07 Bratislava

OBSTARÁVATEĽ

OBEC KOMJATICE
Nádražná 97/344
941 06 Komjatice


12/2016

I

3

0 100 200 300 400 500 1 000 m

1:5000